




van de gerangschikte en onbevaarbare waterlopen
en grachten van algemeen belang

diw@provincieantwerpen.be
www.provincieantwerpen.be

A.7.20
8518

OPGEMETEN IN: 1999

Vergelijkingsvlak
5m.

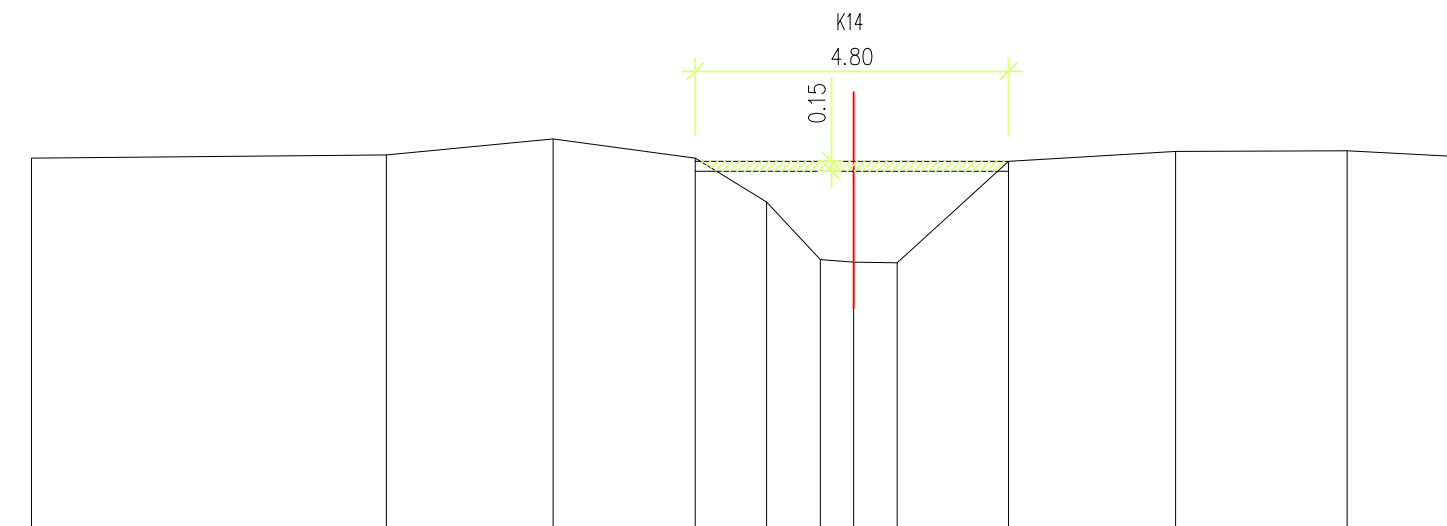

Terreinhoogte	10.73	10.78	11.02	10.73	10.06	9.18	9.14	9.13	10.68	10.83	10.84	
Tussenafstand		5.43	2.55	2.17	1.09	0.82	0.51	0.67	1.7	2.56	2.62	1.96
Ontwerphoogte												
Ontwerpafstand												