




van de gerangschikte en onbevaarbare waterlopen
en grachten van algemeen belang

diw@provincieantwerpen.be
www.provincieantwerpen.be

A.7.20
8518

OPGEMETEN IN: 1999

Vergelijkingsvlak
5m.

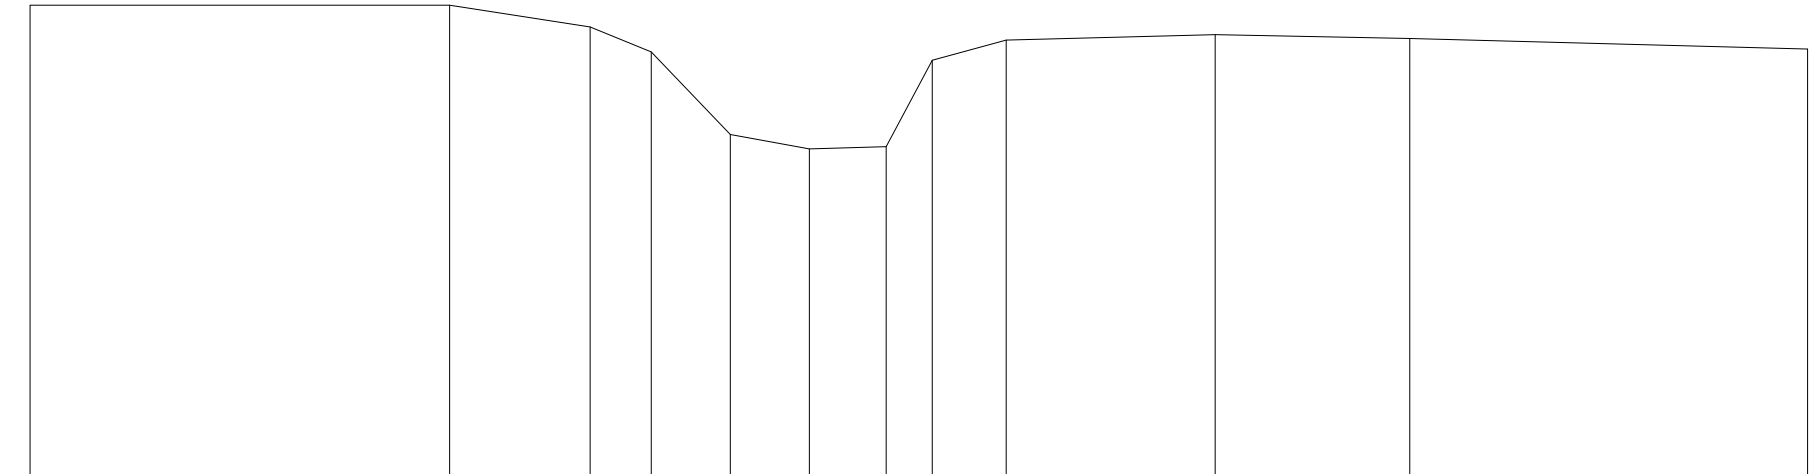

Terreinhoogte	11,24	11,24	10,95	10,62	9,53	9,34	9,37	10,51	10,78	10,85	10,8	10,66
Tussenafstand	5.55	1.86	0.81	1.04	1.05	1.02	0.61	0.98	2.76	2.57	5.26	
Ontwerphoogte												
Ontwerpafstand												