Provincie Antwerpen

DIGITALE ATLAS

van de gerangschikte en onbevaarbare waterlopen
en grachten van algemeen belang

Provincie Antwerpen
Departement Leefmilieu - Dienst Integraal Waterbeleid
Koningin Elisabethlei 22
2018 Antwerpen

T 03 240 64 61

diw@provincieantwerpen.be
www.provincieantwerpen.be

Steenkensbeek

A.7.20
8518

Dwarsprofiel 40

OPGEMETEN IN: 1999

40

lengteschaal 1/100
hoogteschaal 1/100

Vergelijkingsvlak
5m.

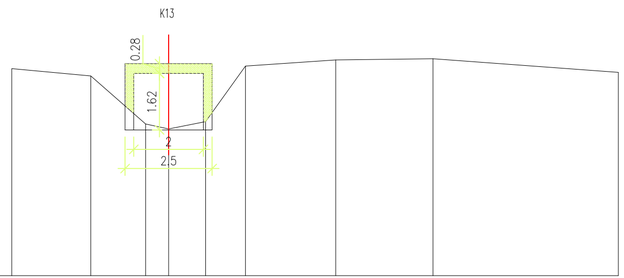

Terreinhoogte	10.94	10.73	9.35	9.21	9.42	11.01	11.19	11.22	10.83
Tussenafstand	2.27	1.57	0.66	1.06	1.15	2.59	2.79	5.32	
Ontwerphoogte									
Ontwerpafstand									