




van de gerangschikte en onbevaarbare waterlopen
en grachten van algemeen belang

diw@provincieantwerpen.be
www.provincieantwerpen.be

A.7.20
8518

OPGEMETEN IN: 1999

Vergelijkingsvlak
5m.

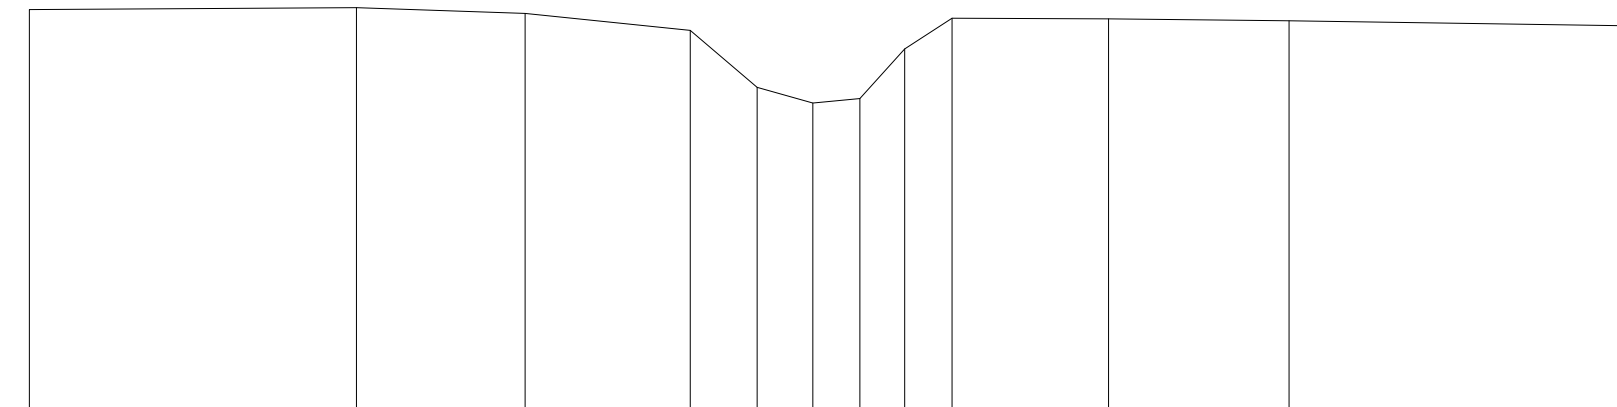

Terreinhoogte	11.13	11.16	11.07	10.81	9.94	9.7	9.77	10.53	11	10.99	10.96	10.93
Tussenafstand	5	2.58	2.52	1.03	0.85	0.72	0.69	0.72	2.39	2.76	5.3	2.3
Ontwerphoogte												
Ontwerpafstand												