




van de gerangschikte en onbevaarbare waterlopen
en grachten van algemeen belang

diw@provincieantwerpen.be
www.provincieantwerpen.be

A.7.20
8518

OPGEMETEN IN: 1999

Vergelijkingsvlak
5m.

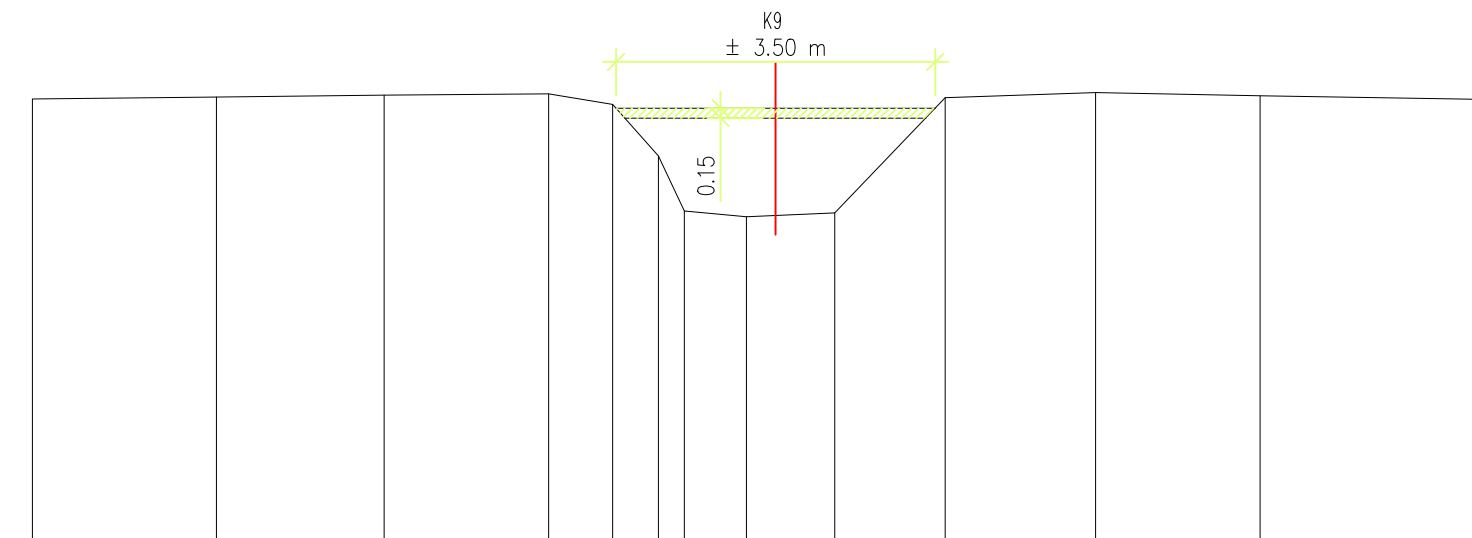

Terreinhoogte	11.78		11.81		11.84		11.86	11.7	10.91	10.07	9.98	10.04		11.8		11.88		11.83	
Tussenafstand		2.81		2.56		2.51	0.98	0.7	0.4	0.95	1.35	1.69		2.3		2.51		3.62	
Ontwerphoogte																			
Ontwerpafstand																			