




van de gerangschikte en onbevaarbare waterlopen
en grachten van algemeen belang

diw@provincieantwerpen.be
www.provincieantwerpen.be

A.7.20
8518

OPGEMETEN IN: 1999

Vergelijkingsvlak
6m.

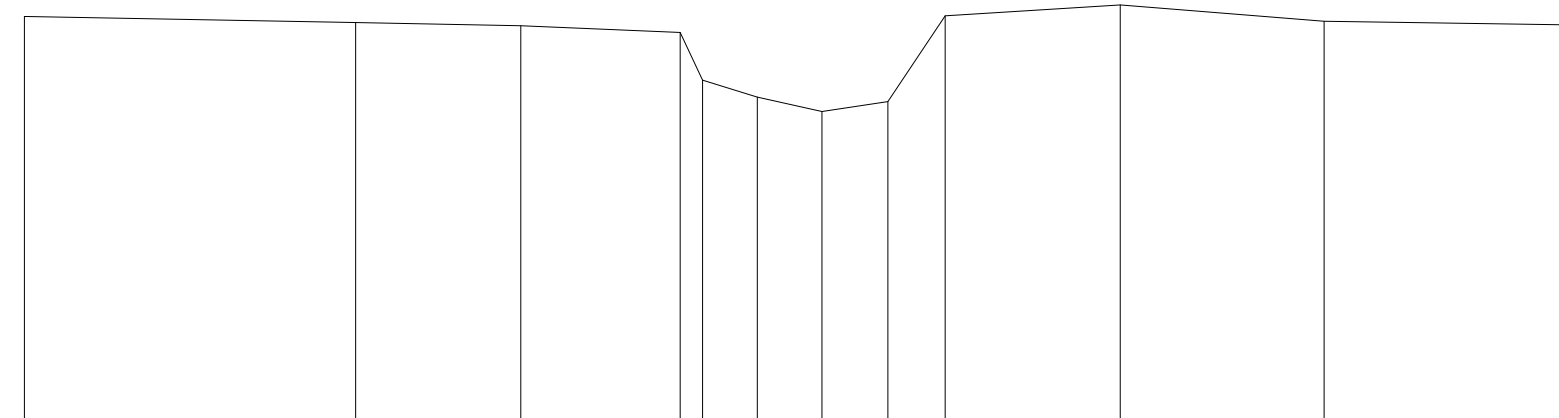

Terreinhoogte	12.18		12.09		12.04		11.94	11.71	10.95	10.73	10.88	12.19		12.36		12.11	
Tussenafstand		5.06		2.52		2.44	0.54	0.84	0.99	1.01	0.87		2.68		3.11		3.98
Ontwerphoogte																	
Ontwerpafstand																	