




van de gerangschikte en onbevaarbare waterlopen
en grachten van algemeen belang

diw@provincieantwerpen.be
www.provincieantwerpen.be

8518

OPGEMETEN IN: 1999

Vergelijkingsvlak
7m.

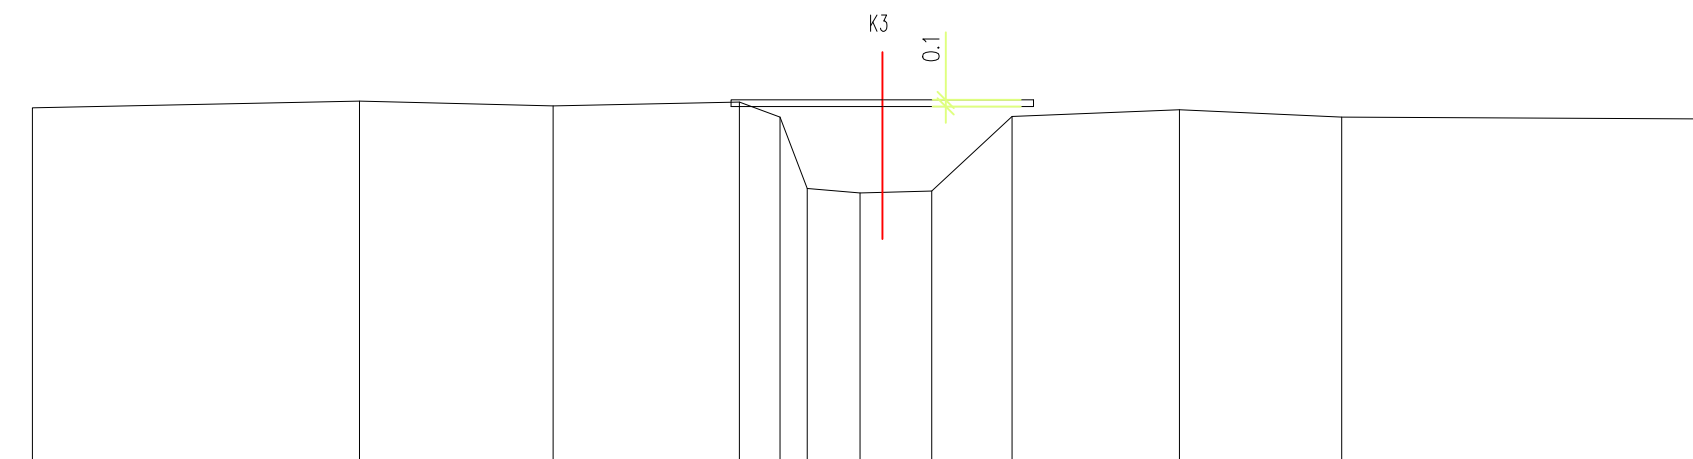

Terreinhoogte	12.45	12.55	12.48	12.54	12.31	11.22	11.15	11.18	12.32	12.42	12.31	
Tussenafstand	5	2.96	2.84	0.62	0.41	0.81	1.09	1.23	2.56	2.48	5.84	
Ontwerphoogte												
Ontwerpafstand												