




van de gerangschikte en onbevaarbare waterlopen
en grachten van algemeen belang

T 03 240 64 61

Steenkensbeek

Dwarsprofiel 91

Vergelijkingsvlak
6m.

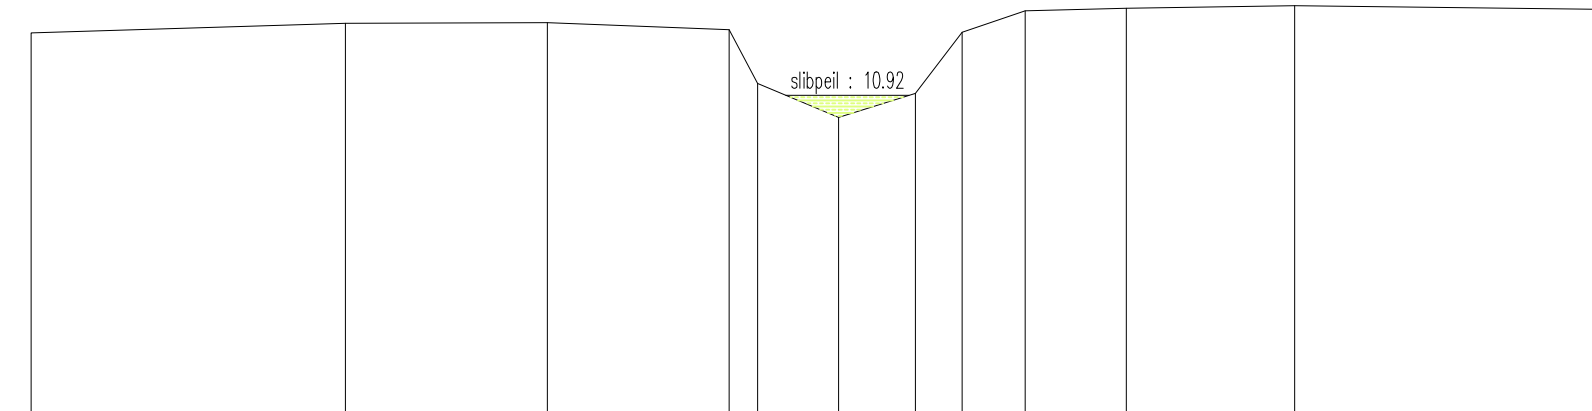

Terreinhoogte	11.87		12.02		12.03		11.92	11.1	10.58	10.95	11.88	12.21	12.25		12.29	
Tussenafstand		4.8		3.09		2.78	0.43	1.24	1.17	0.72	0.96	1.54		2.57		4.96
Ontwerphoogte																
Ontwerpafstand																