Provincie Antwerpen

DIGITALE ATLAS

van de gerangschikte en onbevaarbare waterlopen
en grachten van algemeen belang

Provincie Antwerpen
Departement Leefmilieu - Dienst Integraal Waterbeleid
Koningin Elisabethlei 22
2018 Antwerpen

T 03 240 64 61

diw@provincieantwerpen.be
www.provincieantwerpen.be

Grote Hoofdgracht

A.7.38
8706

Dwarsprofiel_21

OPGEMETEN IN: 2007

GROTE HOOFDGRACHT

PROFIEL GHpt021

Horizontale schaal 1/100
Verticale schaal 1/100
Referentievlak 34.00

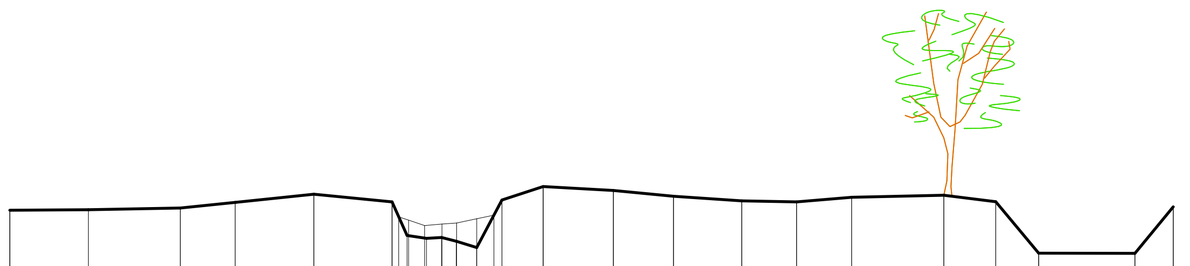

PEIL VASTE BODEM	35.426	35.441	35.485	35.623	35.827	35.634	34.801	34.732	34.750	34.660	34.500	35.681	36.017	35.920	35.775	35.661	35.635	35.749	35.801	35.641	34.361	34.357	35.514
TUSSENAFSTAND VASTE BODEM		1.951	2.284	1.365	1.954	1.942						1.024	1.745	1.494	1.699	1.364	1.363	2.293	1.288	1.069	2.393	0.949	
SAMENGESTELDE AFSTAND VASTE BODEM	10.731	8.779	6.496	5.131	3.177	1.235	0.862	0.379	0.000	0.363	0.872	1.497	2.520	4.266	5.760	7.458	8.823	10.186	12.479	13.767	14.836	17.229	18.178
PEIL SLIBBODEM								35.048	35.083	35.110	35.215	35.304											
TUSSENAFSTAND SLIBBODEM																							
SAMENGESTELDE AFSTAND SLIBBODEM								0.423	0.009	0.372	0.869	1.297											