Provincie Antwerpen

DIGITALE ATLAS

van de gerangschikte en onbevaarbare waterlopen
en grachten van algemeen belang

Provincie Antwerpen
Departement Leefmilieu - Dienst Integraal Waterbeleid
Koningin Elisabethlei 22
2018 Antwerpen

T 03 240 64 61

diw@provincieantwerpen.be
www.provincieantwerpen.be

Grote Hoofdgracht

A.7.38
8706

Dwarsprofiel_41

OPGEMETEN IN: 2007

GROTE HOOFDGRACHT

PROFIEL GHpt041

KWNR 8706_101

Horizontale schaal 1/100
Verticale schaal 1/100
Referentievlak 35.50

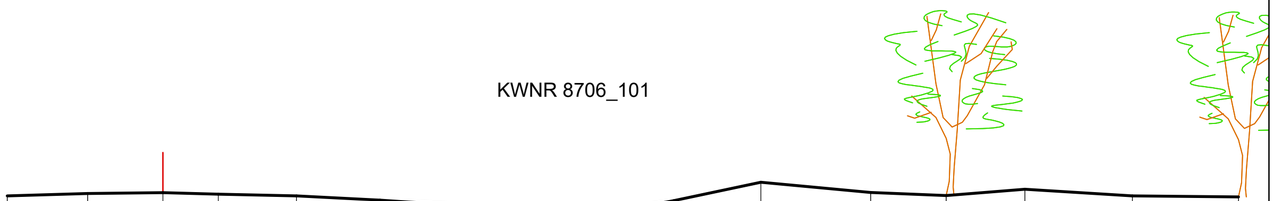

PEIL VASTE BODEM	37.412	37.469	37.493	37.455	37.414	37.307	37.166	36.068	35.809	35.767	35.801	35.869	37.295	37.752	37.497	37.419	37.575	37.412	37.385
TUSSENAFSTAND VASTE BODEM		2.002	1.868	1.377	1.944	2.073	2.088	1.949					1.401	2.161	2.729	1.874	1.959	2.669	2.636
SAMENGESTELDE AFSTAND VASTE BODEM	14.303	12.301	10.434	9.057	7.113	5.040	2.952	0.753	0.906	0.000	0.319	0.714	2.265	4.426	7.155	9.030	10.989	13.658	16.294
PEIL SLIBBODEM									36.364	36.289	36.281	36.408							
TUSSENAFSTAND SLIBBODEM																			
SAMENGESTELDE AFSTAND SLIBBODEM									0.373	0.005	0.295	0.736							