Provincie Antwerpen

DIGITALE ATLAS

van de gerangschikte en onbevaarbare waterlopen
en grachten van algemeen belang

Provincie Antwerpen
Departement Leefmilieu - Dienst Integraal Waterbeleid
Koningin Elisabethlei 22
2018 Antwerpen

T 03 240 64 61

diw@provincieantwerpen.be
www.provincieantwerpen.be

Grote Hoofdgracht

A.7.38
8706

Dwarsprofiel_45

OPGEMETEN IN: 2007

GROTE HOOFDGRACHT

PROFIEL GHpt045

Horizontale schaal 1/100
Verticale schaal 1/100
Referentievlak 36.00

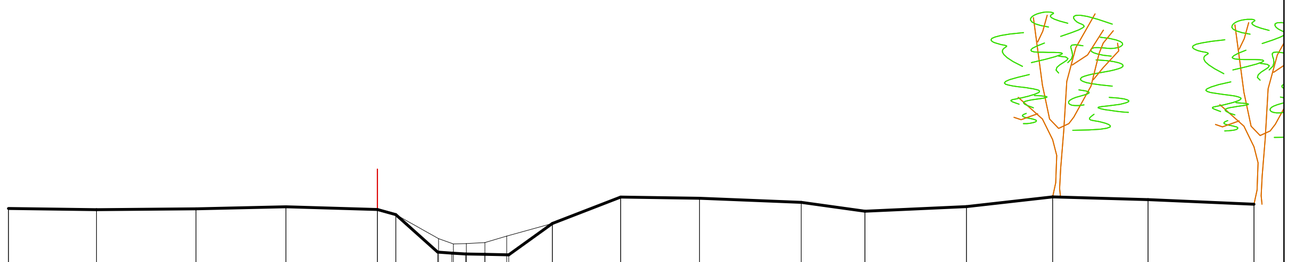

PEIL VASTE BODEM	37.443	37.415	37.435	37.487	37.421	37.293	36.361	36.334	36.315	36.306	36.292	37.073	37.727	37.698	37.596	37.378	37.492	37.731	37.664	37.551
TUSSENAFSTAND VASTE BODEM		2.191	2.470	2.234	2.276		1.041				1.086	1.694	1.963	2.527	1.583	2.525	2.139	2.371	2.635	
SAMENGESTELDE AFSTAND VASTE BODEM	11.365	9.174	6.704	4.470	2.194	1.740	0.699	0.347	0.000	0.477	1.066	2.153	3.847	5.810	8.336	9.919	12.444	14.583	16.953	19.589
PEIL SLIBBODEM						37.293	36.696	36.584	36.572	36.599	36.758	37.073								
TUSSENAFSTAND SLIBBODEM							1.066				1.135									
SAMENGESTELDE AFSTAND SLIBBODEM						1.740	0.675	0.309	0.013	0.474	1.017	2.153								