




van de gerangschikte en onbevaarbare waterlopen
en grachten van algemeen belang

diw@provincieantwerpen.be
www.provincieantwerpen.be

A.7.20.11
8731

OPGEMETEN IN: 1999

Vergelijkingsvlak
8m.

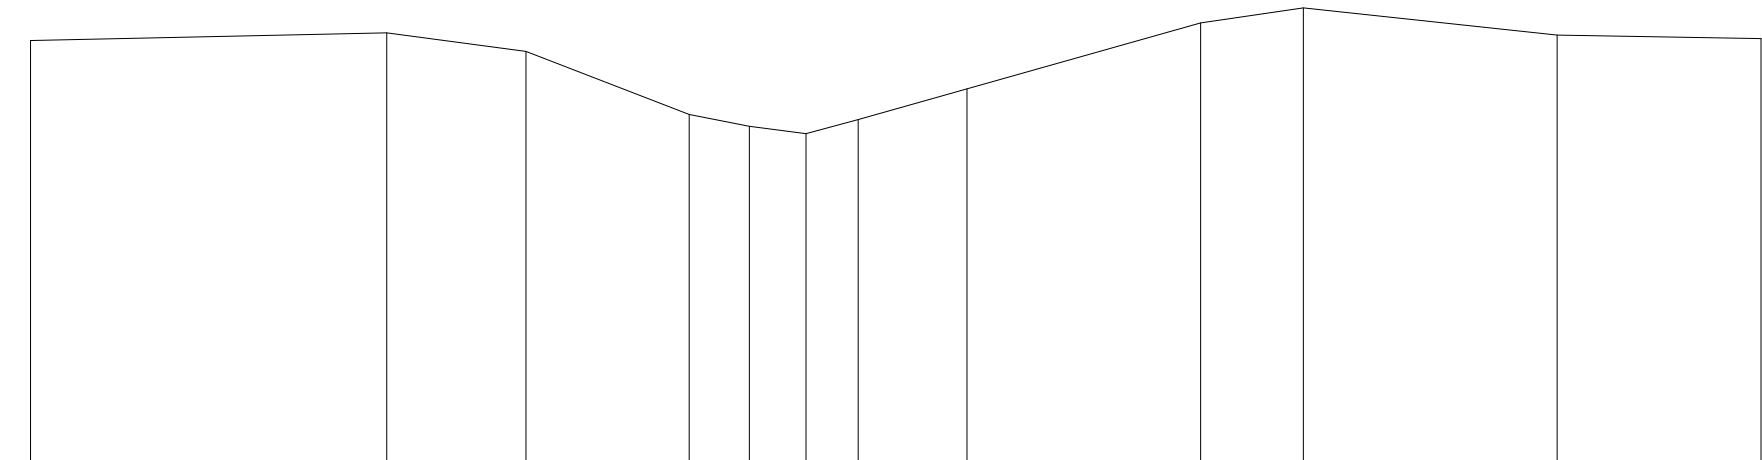

Terreinhoogte	13,58	13,68	13,43	12,6	12,44	12,35	12,53	12,94	13,81	14,01	13,65	13,6
Tussenafstand	4.71	1.84	2.16	0.79	0.75	0.69	1.44	3.09	1.36	3.36	2.69	
Ontwerphoogte												
Ontwerpafstand												