




van de gerangschikte en onbevaarbare waterlopen
en grachten van algemeen belang

diw@provincieantwerpen.be
www.provincieantwerpen.be

A.7.20.11
8731

OPGEMETEN IN: 1999

Vergelijkingsvlak
9m.

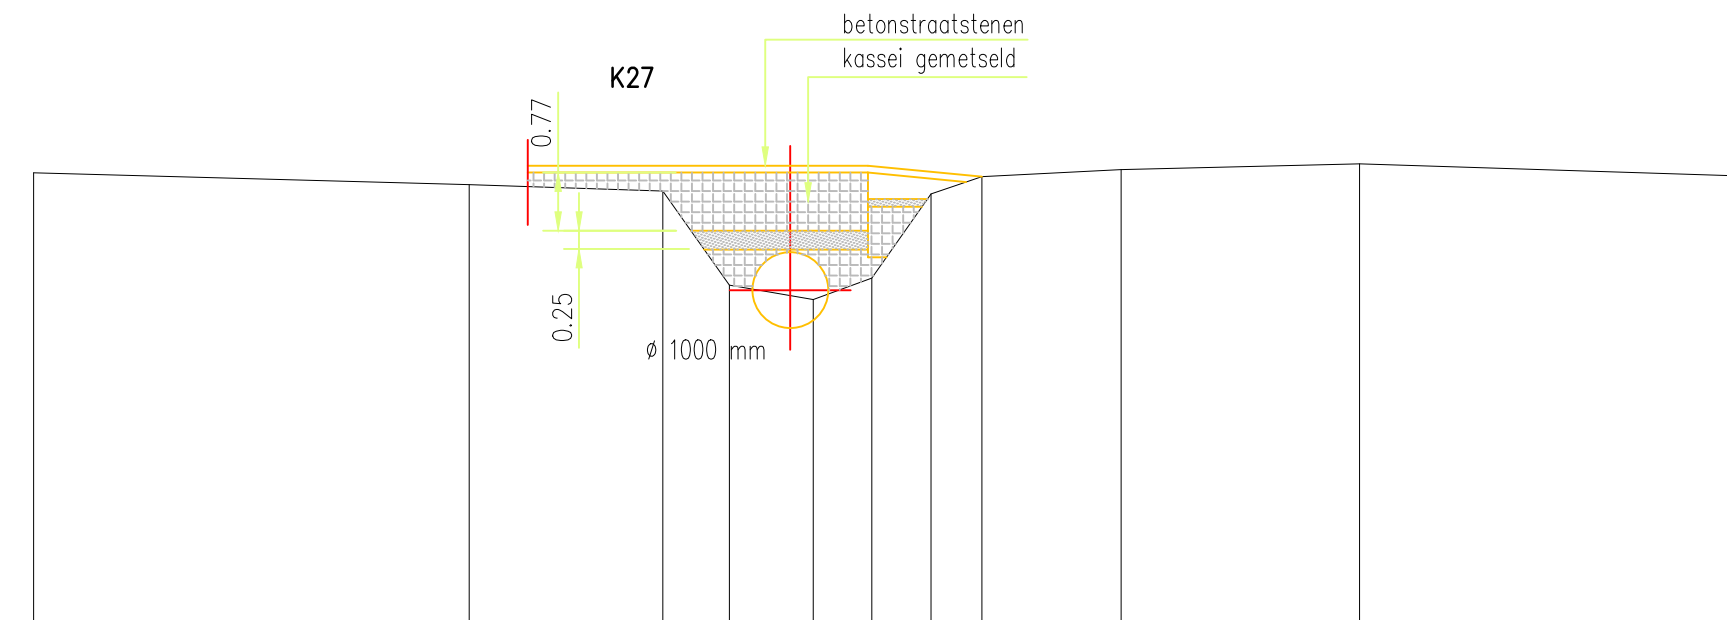

Terreinhoogte	14.98	14.82	14.74	13.49	13.3	13.58	14.7	14.92	15.02	15.09	14.94
Tussenafstand	5.76	2.56	0.88	1.11	0.77	0.78	0.67	1.84	3.15	4.93	
Ontwerphoogte											
Ontwerpafstand											