Provincie Antwerpen

DIGITALE ATLAS

van de gerangschikte en onbevaarbare waterlopen
en grachten van algemeen belang

Provincie Antwerpen
Departement Leefmilieu - Dienst Integraal Waterbeleid
Koningin Elisabethlei 22
2018 Antwerpen

T 03 240 64 61

diw@provincieantwerpen.be
www.provincieantwerpen.be

Kleine Hoofdgracht

A.7.34
8797

Dwarsprofiel_124

OPGEMETEN IN: 2007

KLEINE HOOFDGRACHT

KWNR 8797_141

PROFIEL KHpt124

Horizontale schaal 1/100
Verticale schaal 1/100
Referentievlak 35.00

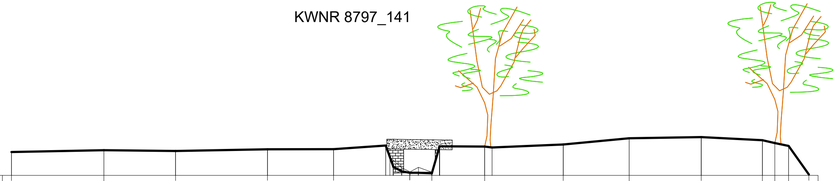

PEIL VASTE BODEM	35.760		35.821		35.795		35.849		35.852		35.084	35.065	35.939		36.005		36.210		36.249		36.146	36.051	35.961	35.027
TUSSENAFSTAND VASTE BODEM		3.013		2.338		2.997		2.152		1.701				1.470		2.322		2.148		2.353		1.990		
SAMENGESTELDE AFSTAND VASTE BODEM	12.985		9.972		7.634		4.637		2.485		0.000	0.721	2.444		5.005		7.153		9.506		11.496	11.904	12.354	13.013
PEIL SLIBBODEM												35.104												
TUSSENAFSTAND SLIBBODEM																								
SAMENGESTELDE AFSTAND SLIBBODEM												0.715												