




van de gerangschikte en onbevaarbare waterlopen  
en grachten van algemeen belang

diw@provincieantwerpen.be  
www.provincieantwerpen.be

A.7.20.1  
8865

OPGEMETEN IN: 1999

Vergelijkingsvlak  
5m.

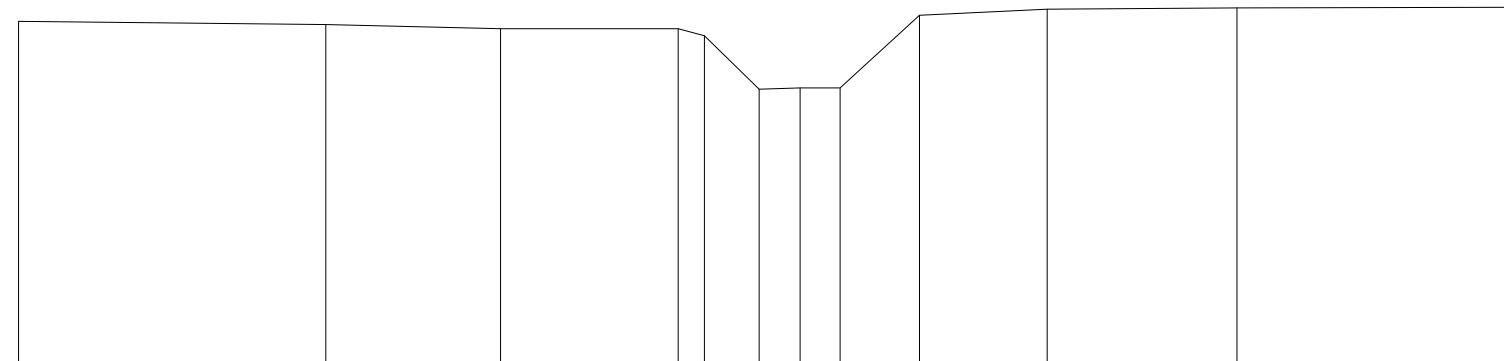

|                |       |      |       |       |       |      |      |      |       |       |       |       |
|----------------|-------|------|-------|-------|-------|------|------|------|-------|-------|-------|-------|
| Terreinhoogte  | 10.55 | 10.5 | 10.43 | 10.43 | 10.32 | 9.45 | 9.47 | 9.47 | 10.65 | 10.75 | 10.77 | 10.76 |
| Tussenafstand  |       | 4.99 | 2.84  | 2.89  | 0.43  | 0.89 | 0.67 | 0.65 | 1.29  | 2.07  | 3.08  | 4.59  |
| Ontwerphoogte  |       |      |       |       |       |      |      |      |       |       |       |       |
| Ontwerpafstand |       |      |       |       |       |      |      |      |       |       |       |       |