




van de gerangschikte en onbevaarbare waterlopen
en grachten van algemeen belang

diw@provincieantwerpen.be
www.provincieantwerpen.be

A.7.20.13
8878

OPGEMETEN IN: 1999

Vergelijkingsvlak
9m.

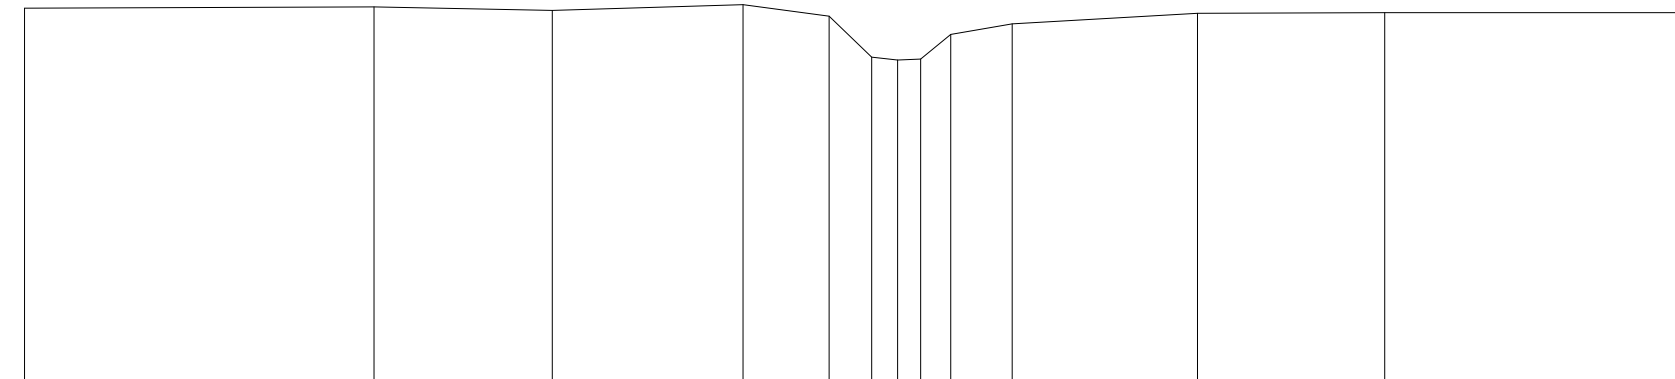

Terreinhoogte	14.28	14.3	14.25	14.33	14.17	13.59	13.55	13.56	13.91	14.06	14.21	14.22	
Tussenafstand		4.95	2.52	2.7	1.22	0.60	0.33	0.42	0.87		2.62	2.65	4.46
Ontwerphoogte													
Ontwerpafstand													