



DIGITALE ATLAS

van de gerangschikte en onbevaarbare waterlopen
en grachten van algemeen belang

Provincie Antwerpen
Departement Leefmilieu - Dienst Integraal Waterbeleid
Koningin Elisabethlei 22
2018 Antwerpen

T 03 240 64 61


diw@provincieantwerpen.be
www.provincieantwerpen.be

Gestelbeek

A.7.05
8925

Dwarsprofiel_69

OPGEMETEN IN: 1999

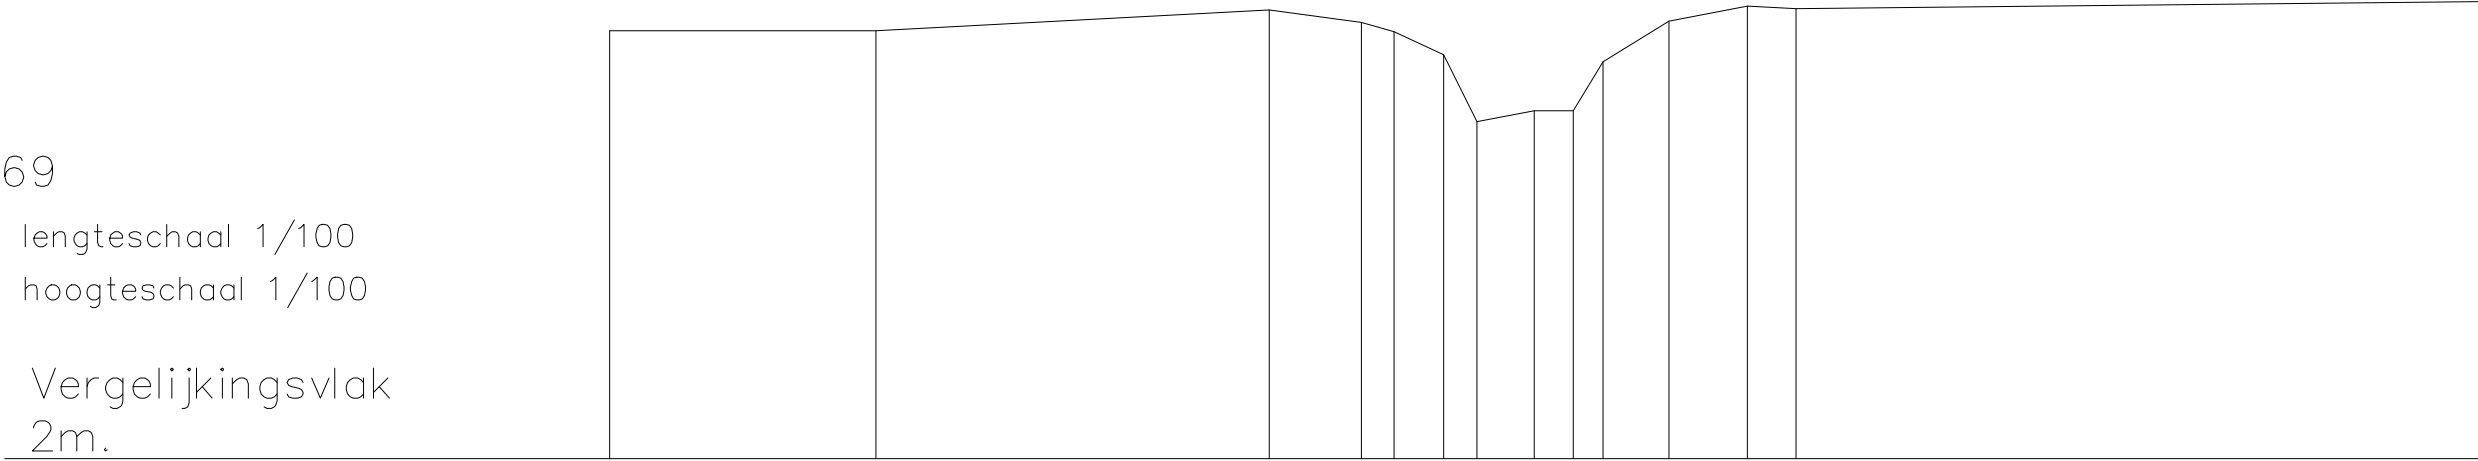

Terreinhoogte	7.66	7.66	7.93	7.77	7.65	7.34	6.46	6.6	6.6	7.25	7.79	7.99	7.95	8.04
Tussenafstand	3.52	5.2	1.22	0.45	0.66	0.49	0.76	0.52	0.87	1.04	0.64	9.03		