

## DIGITALE ATLAS

van de gerangschikte en onbevaarbare waterlopen  
en grachten van algemeen belang

Provincie Antwerpen  
Departement Leefmilieu - Dienst Integraal Waterbeleid  
Koningin Elisabethlei 22  
2018 Antwerpen

T 03 240 64 61

div@provincieantwerpen.be  
www.provincieantwerpen.be

Kleine Aa of Weerijsbeek


A.4.02  
9503

DWARSPROFIEL 198

OPGEMETEN IN: 2003

DWARSPROFIEL 198

Km 4887.42m  
Hsch 1/100  
Lsch 1/100  
Vvlak 10.00T.A.W.

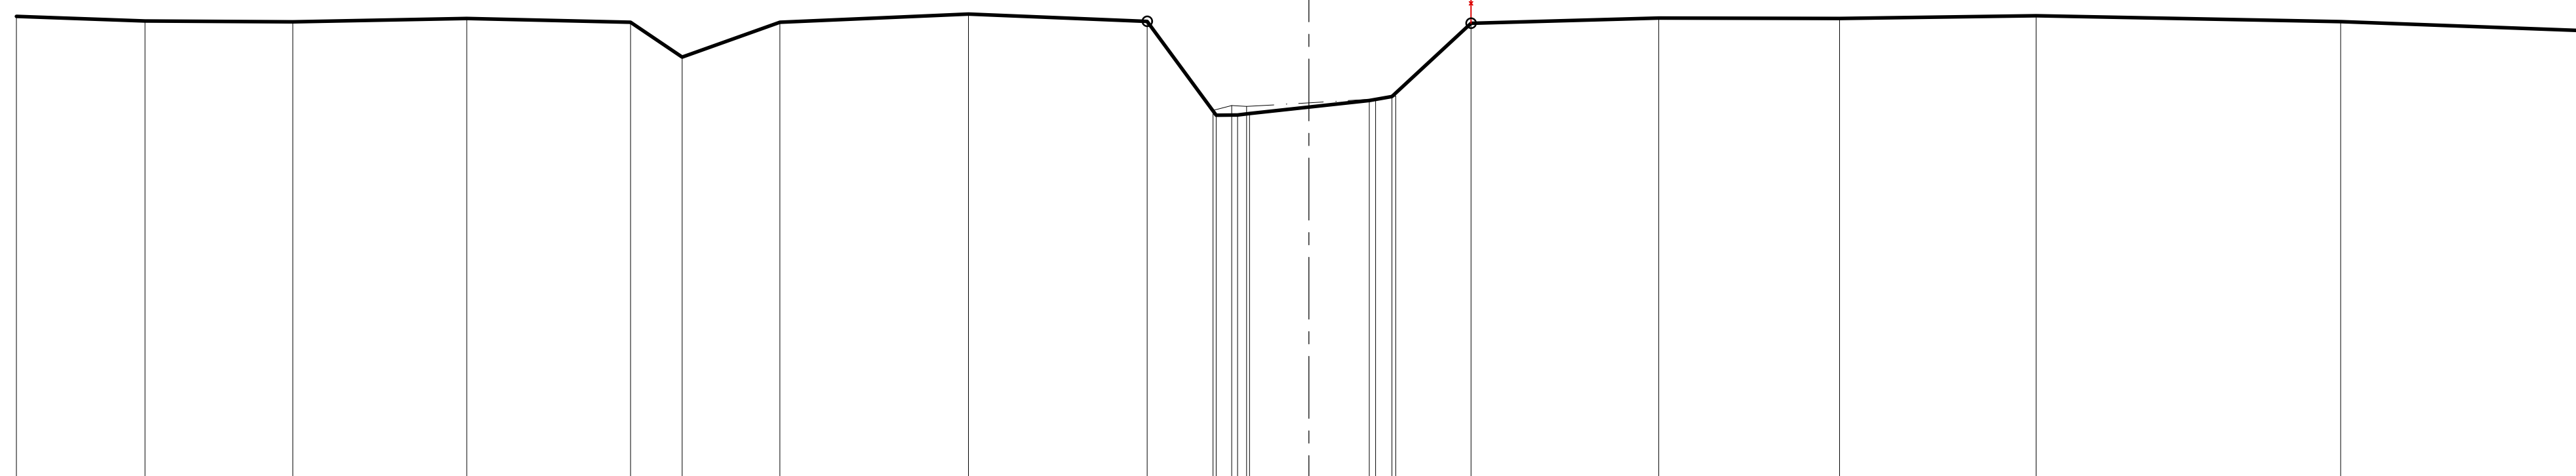

HOOGTEPEIL	19.48	19.39	19.37	19.44	19.37	18.66	19.37	19.53	19.38	17.49	17.59	17.49	17.82	17.79	19.34	19.45	19.44	19.50	19.38	19.20
HOOGTEPEIL SLIB										17.59	17.68	17.49	17.82	17.87						
TUSSENAFSTAND		2.60	2.98	3.51	3.31	1.04	1.97	3.80	3.61	1.39	0.43	1.20	1.22	0.46	1.60	3.79	3.65	3.97	6.15	4.79
KUMULAFSTAND	-26.08	-23.49	-20.51	-17.00	-13.69	-12.65	-10.68	-6.87	-3.26	-1.87	-1.44	0.00	1.22	1.68	3.27	7.06	10.71	14.68	20.83	25.62