


9505-250

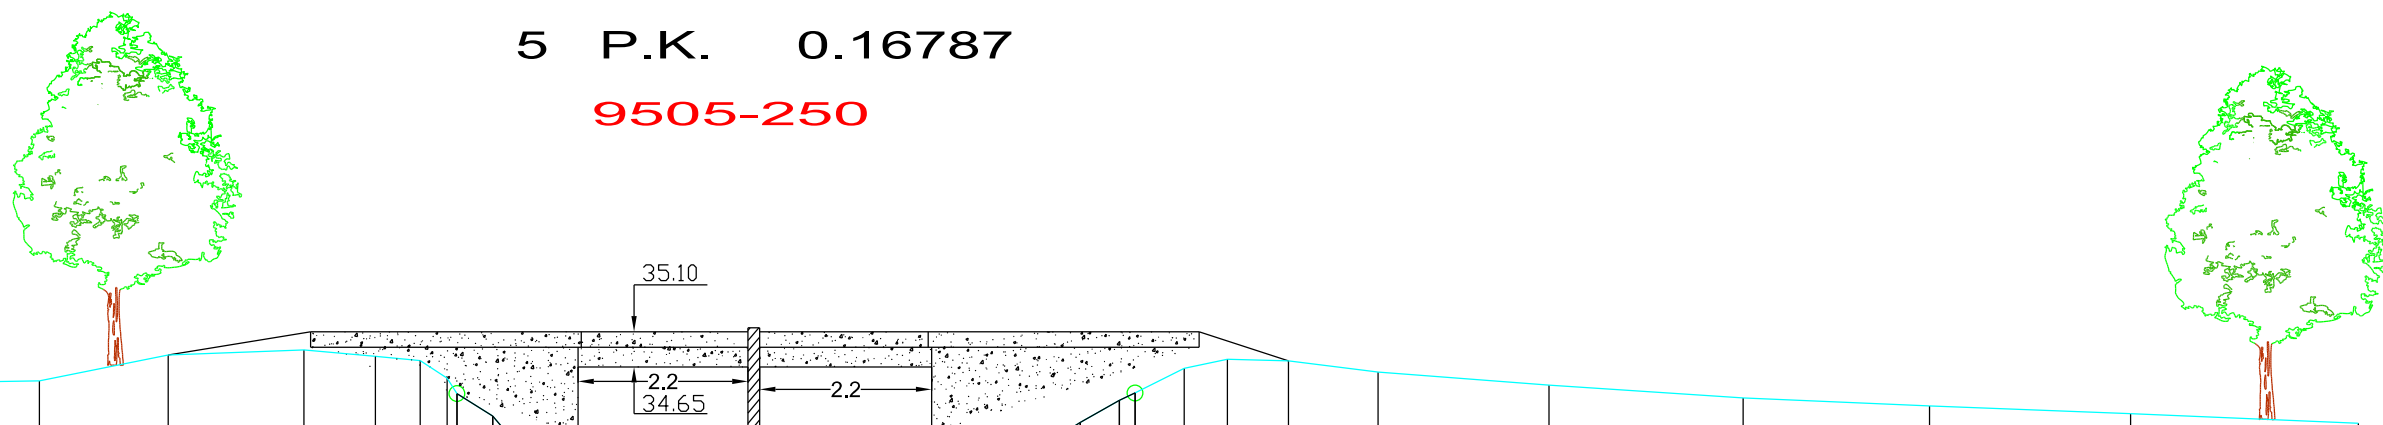

MATEN TERREIN	-23.14		-23.14	34.35
TUSSENAFSTANDEN TERREIN		2.79		34.33
GEKUMULEERDE AFSTANDEN TERREIN		-20.35		34.35
MATEN SLIB				
TUSSENAFSTANDEN SLIB				
GEKUMULEERDE AFSTANDEN SLIB	-23.14			