405 P.K. 17.81804

9505-280

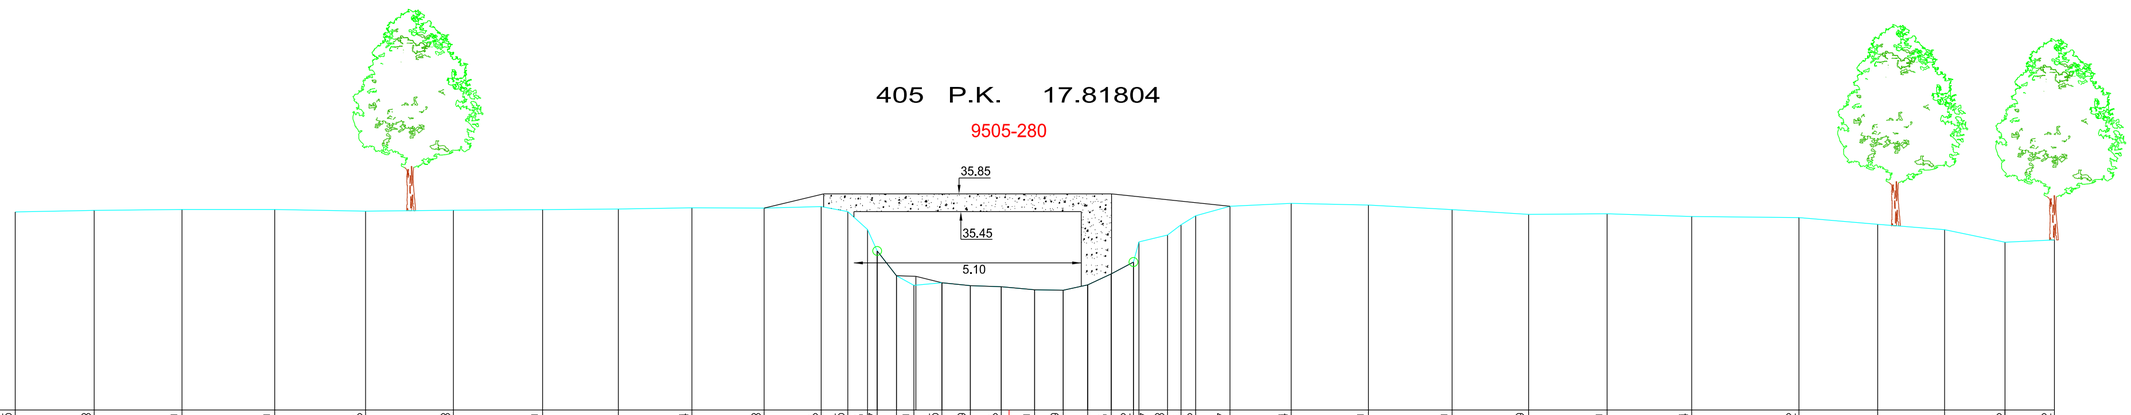

SCHALEN

HOOGTE 1: 100.00

LENGTE 1: 100.00

REFERENTIEVLAK 31.00

| | | |