474 P.K. 20.66488

9505-340

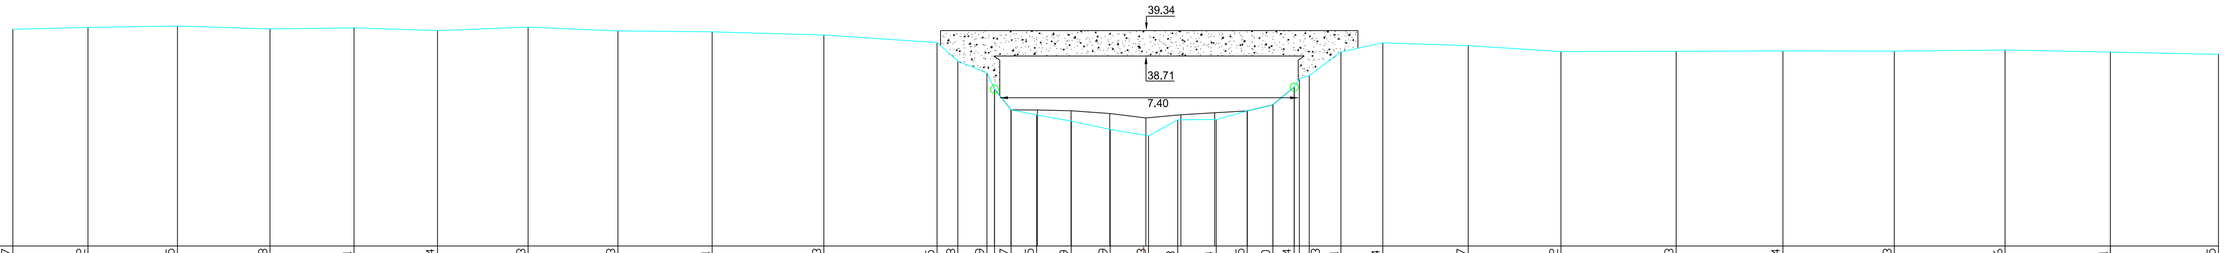

SCHALEN

HOOGTE 1: 100.00

LENGTE 1: 100.00

REFERENTIEVLAK 34.00

MATEN TERREIN	39.37	39.42	39.45	39.38	39.41	39.34	39.43	39.33	39.31	39.23	39.05	38.58	38.29	37.37	37.25	37.09	36.89	36.73	37.13	37.14	37.35	37.50	37.94	38.23	38.81	39.04	38.97	38.82	38.83	38.84	38.83	38.86	38.81	38.75
TUSSENAFSTANDEN TERREIN		1.86	2.22	2.30	2.08	2.07	2.25	2.23	2.34	2.77	2.81	0.52	0.72	0.41	0.63	0.86	0.97	0.95	0.73	0.96	0.77	0.64	0.53	0.24	0.79	1.04	2.11	2.30	2.86	2.65	2.76	2.75	2.61	2.68
GEKUMULEERDE AFSTANDEN TERREIN	-28.04	-26.18	-23.96	-21.66	-19.58	-17.51	-15.26	-13.04	-10.70	-7.93	-5.13	-4.61	-3.89	-3.29	-2.66	-1.80	-0.83	0.12	0.84	1.80	2.57	3.20	3.73	4.10	4.89	5.93	8.04	10.34	13.20	15.85	18.61	21.36	23.96	26.65
MATEN SLIB													37.89	37.37	37.37	37.35	37.29	37.17	37.25	37.30	37.35	37.50	37.94											
TUSSENAFSTANDEN SLIB		24.33												0.41	0.65	0.84	0.96	0.89	0.87	0.84	0.81	0.64	0.53	22.92										
GEKUMULEERDE AFSTANDEN SLIB	-28.04												-3.70	-3.29	-2.64	-1.80	-0.84	0.05	0.92	1.76	2.57	3.20	3.73											26.65