475 P.K. 20.66937

9505-340

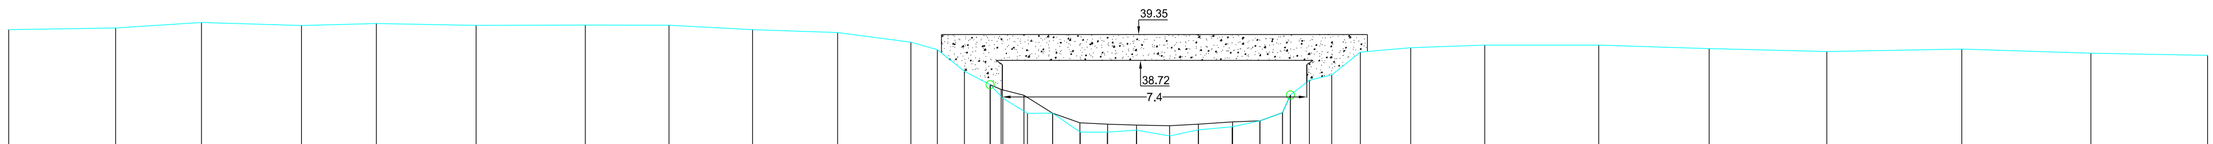

SCHALEN

HOOGTE 1: 100.00

LENGTE 1: 100.00

REFERENTIEVLAK 34.00

MATEN TERREIN	39.47	39.51	39.64	39.57	39.62	39.57	39.58	39.58	39.47	39.40	39.16	38.98	38.46	38.13	37.80	37.44	37.44	36.98	36.98	37.03	36.89	37.04	37.11	37.25	37.45	38.24	38.37	38.92	39.03	39.09	39.09	39.01	38.94	39.00	38.90	38.85
TUSSENAFSTANDEN TERREIN		2.60	2.08	2.43	1.82	2.42	2.65	2.03	2.03	2.07	1.78	0.64	0.66	0.63	0.31	0.60	0.61	0.67	0.66	0.71	0.80	0.70	0.82	0.68	0.54	0.46	0.54	0.69	1.22	1.80	2.77	2.68	2.86	3.28	3.14	2.84
GEKUMULEERDE AFSTANDEN TERREIN	-27.86	-25.26	-23.18	-20.75	-18.93	-16.51	-13.85	-11.82	-9.79	-7.72	-5.94	-5.30	-4.64	-4.02	-3.71	-3.11	-2.50	-1.83	-1.17	-0.46	0.34	1.04	1.86	2.54	3.09	3.74	4.29	4.98	6.20	8.00	10.77	13.45	16.31	19.59	22.73	25.57
MATEN SLIB														38.13	38.01	37.87	37.44	37.21	37.17	37.15	37.13	37.17	37.23	37.25	37.45	37.88										
TUSSENAFSTANDEN SLIB		23.84													0.27	0.55	0.70	0.66	0.68	0.70	0.80	0.70	0.83	0.67	0.54	0.20	22.28									
GEKUMULEERDE AFSTANDEN SLIB	-27.86													-4.02	-3.75	-3.19	-2.50	-1.84	-1.16	-0.46	0.34	1.04	1.87	2.54	3.09	3.28										25.57