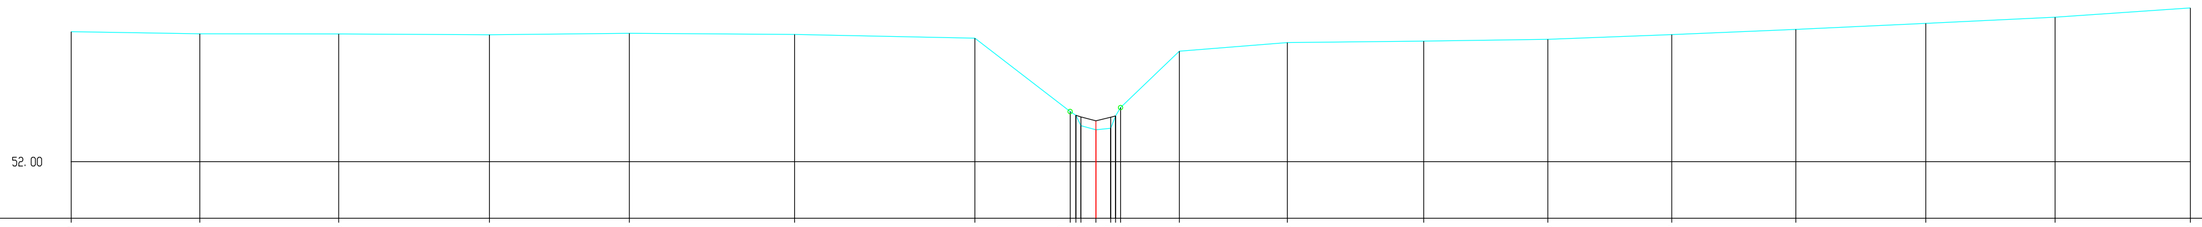

H 1:100/ L 1:100

MATEN TERREIN	54.94	54.89	54.89	54.87	54.90	54.88	54.79	53.13 53.05 53.01 52.72 52.75 53.03 53.22	54.50	54.69	54.72	54.76	54.87	54.99	55.12	55.26	55.47
MATEN SLIBLIJN								53.05 53.01 52.98 53.00 53.03									
TUSSENAFST. TERREIN	2.91	3.14	3.41	3.16	3.73	4.08	2.15	0.13 0.11 0.34 0.33	1.33	2.44	3.08	2.80	2.80	2.80	2.94	2.92	3.06
GECUM. AFST. TERREIN	-23.16	-20.25	-17.12	-13.71	-10.55	-6.81	-2.73	-0.58 -0.45 -0.34 0.00 0.33 0.44 0.56	1.88	4.33	7.41	10.21	13.02	15.82	18.76	21.68	24.74