Profiel 4

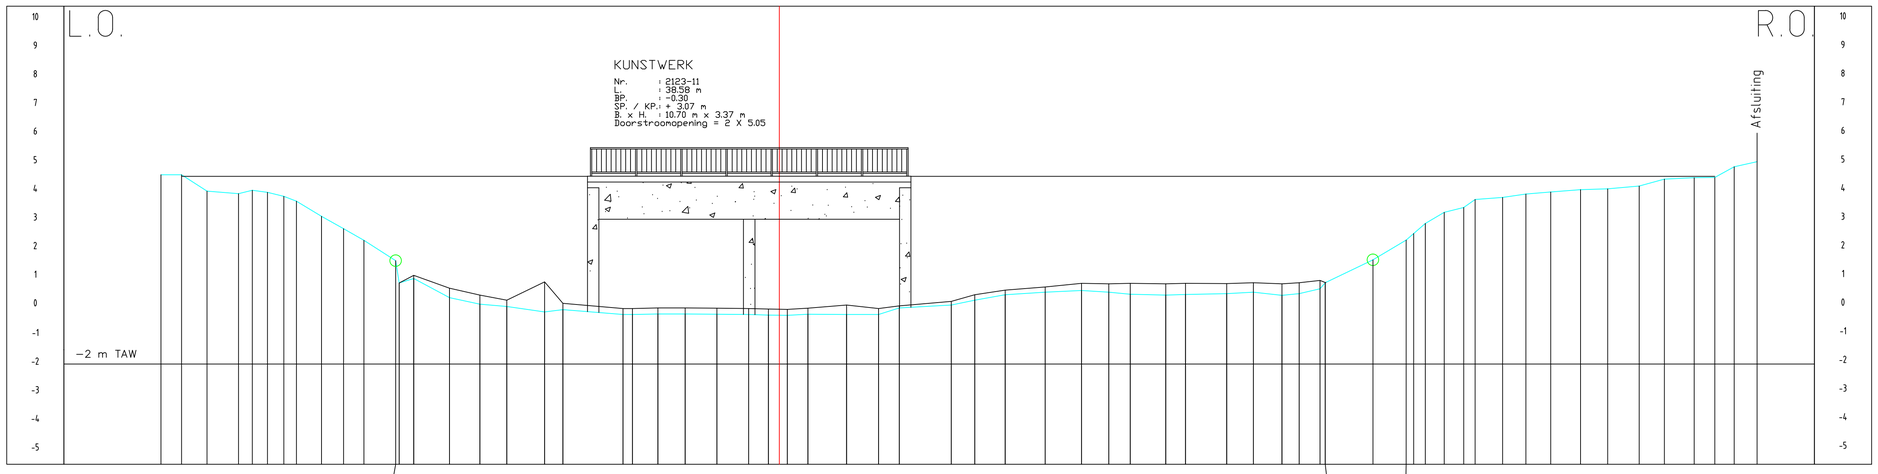
L.O.
R.O.
KUNSTWERK
Nr. : 2123-11
L : 38.58 m
BP. : -0.30
SP. / KP. : + 3.07 m
B. x H. : 10.70 m x 3.37 m
Doorstroomopening = 2 X 5.05
Afsluiting
-2 m TAW

| | | |