



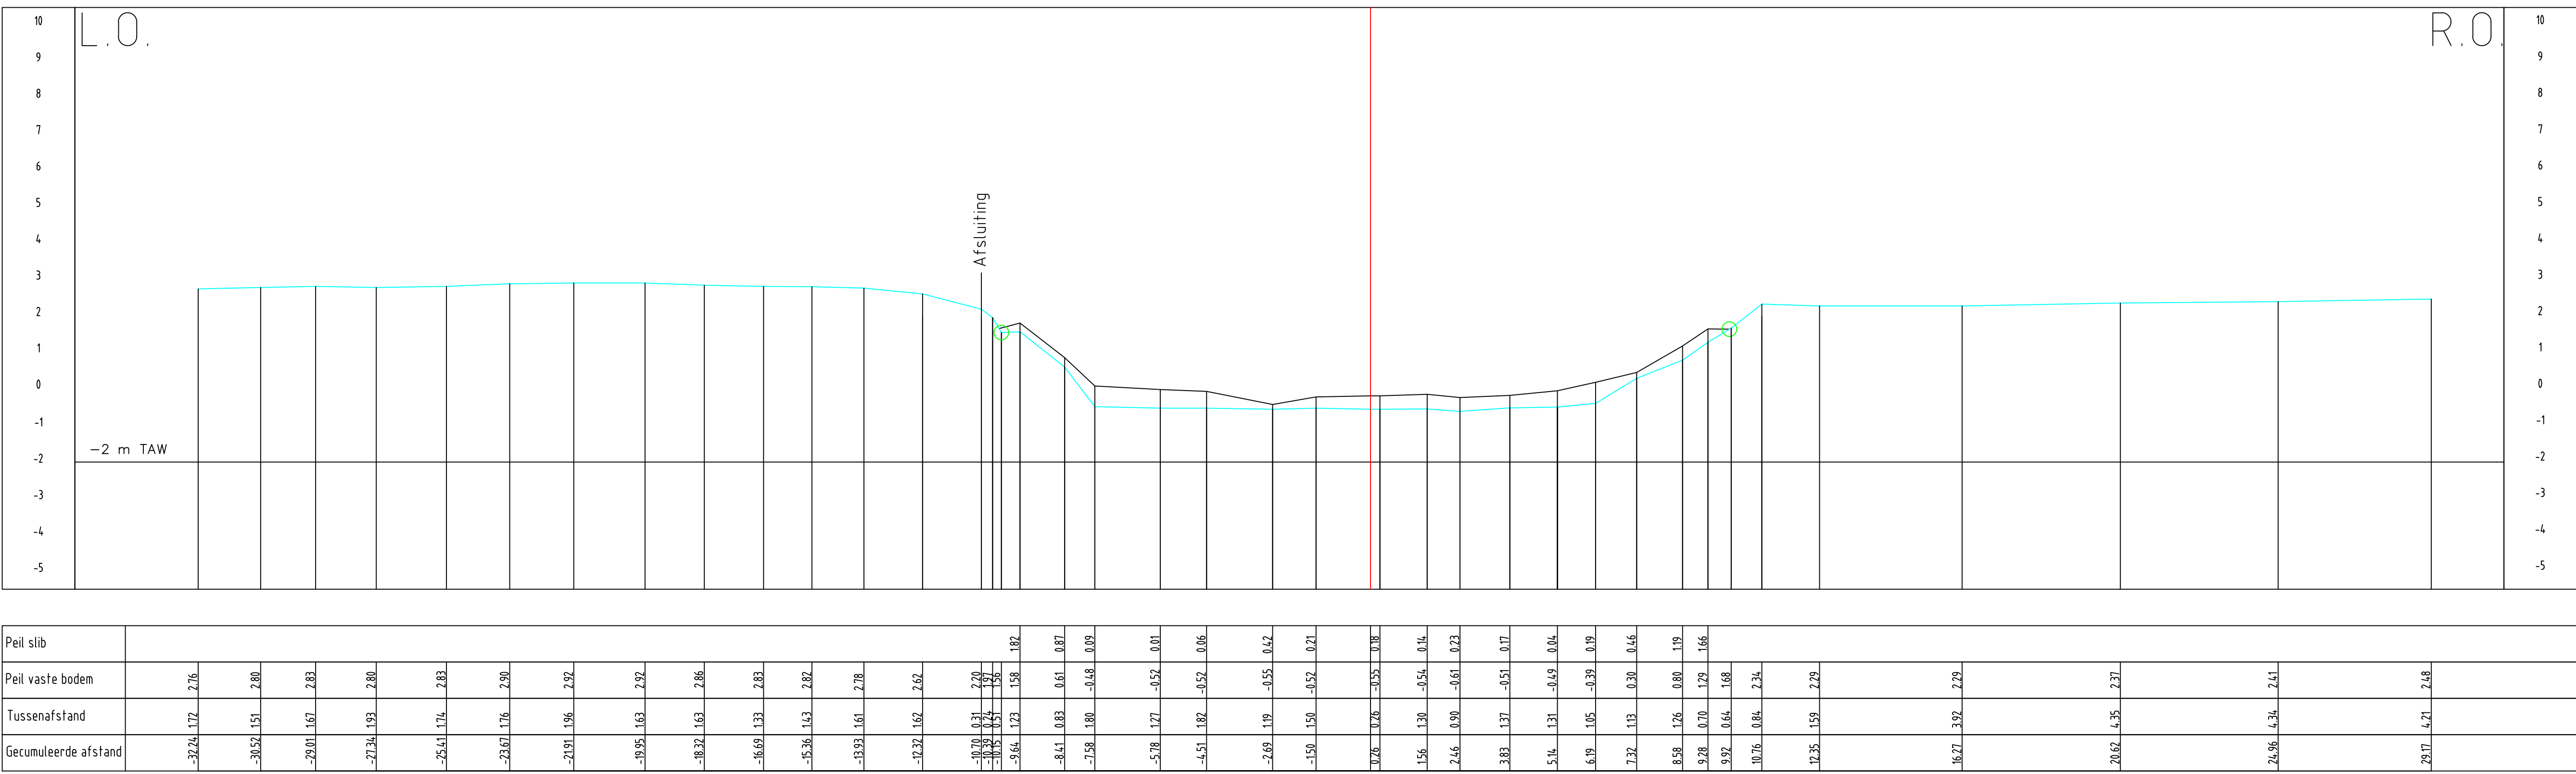


Profiel 26

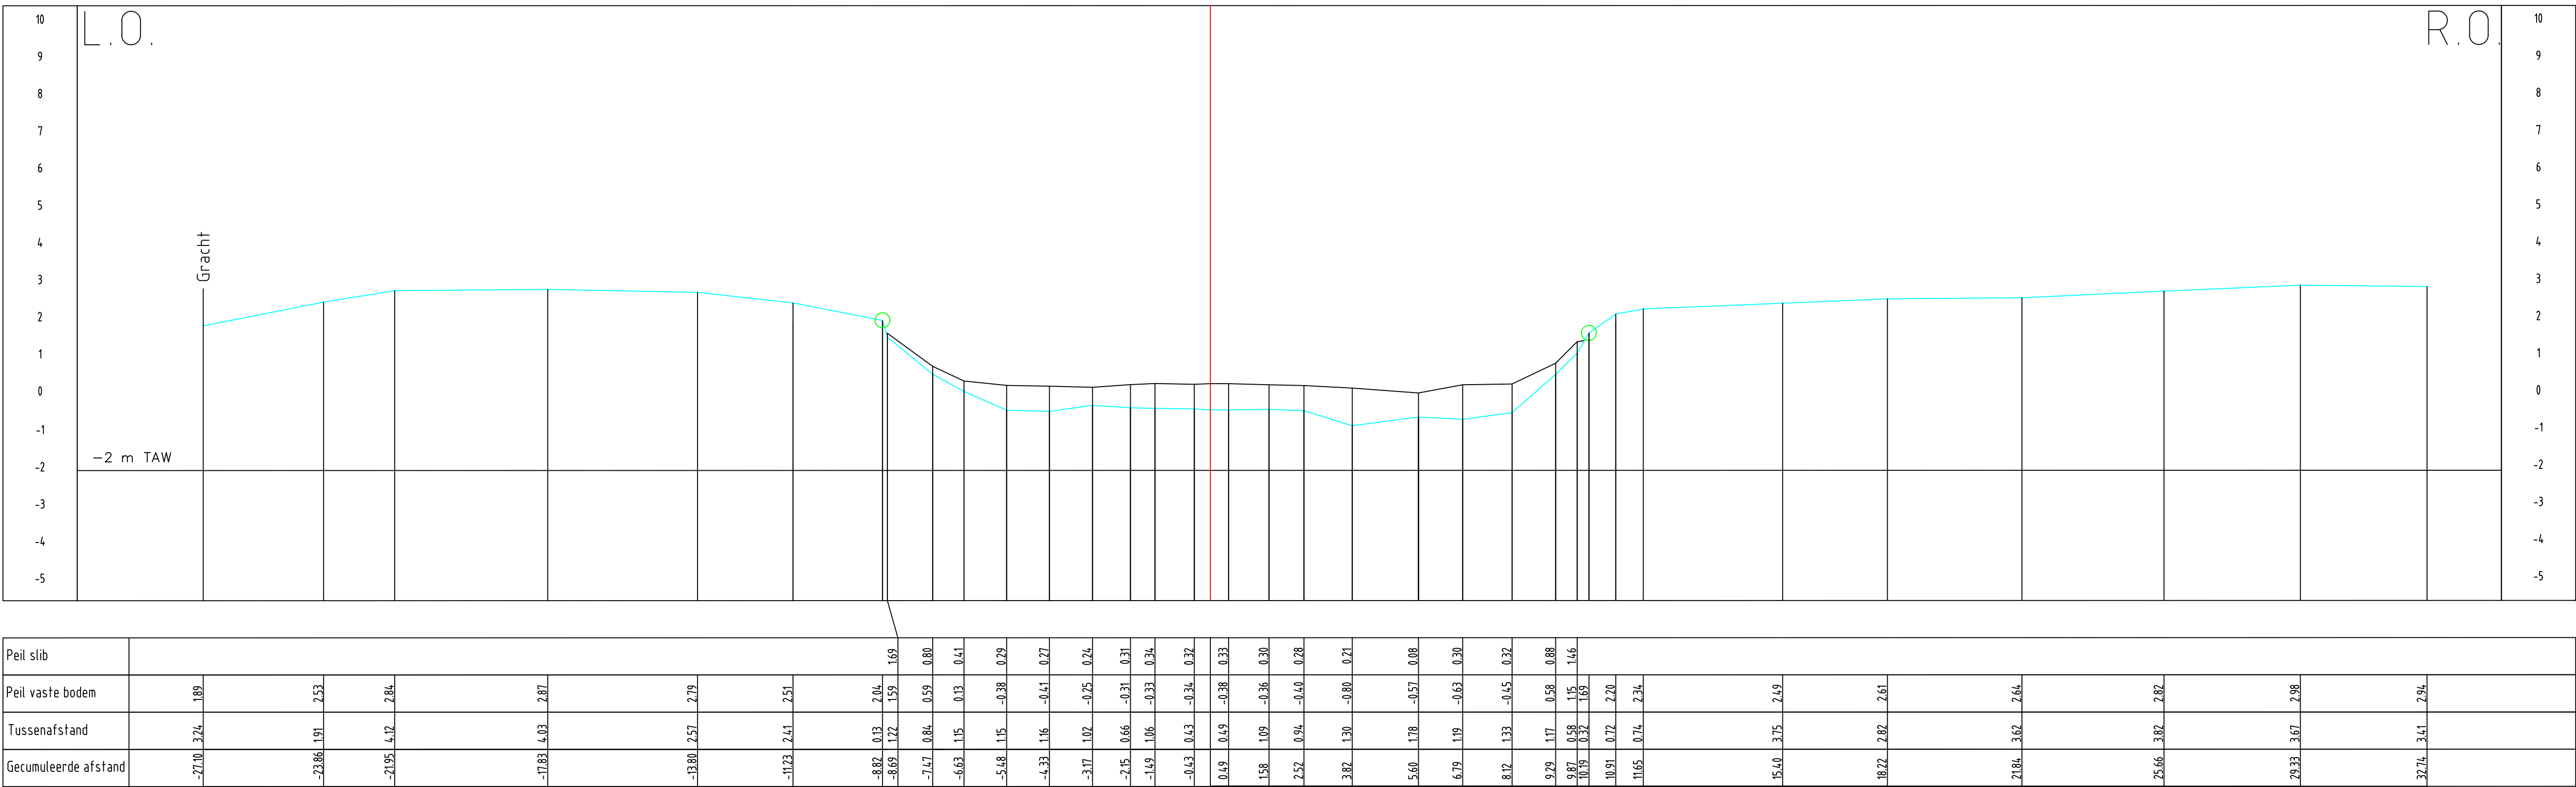


LEGENDE

Vaste bodem  
Slib bodem  
Aslijn  
Begin begroeiing

Profiel 27

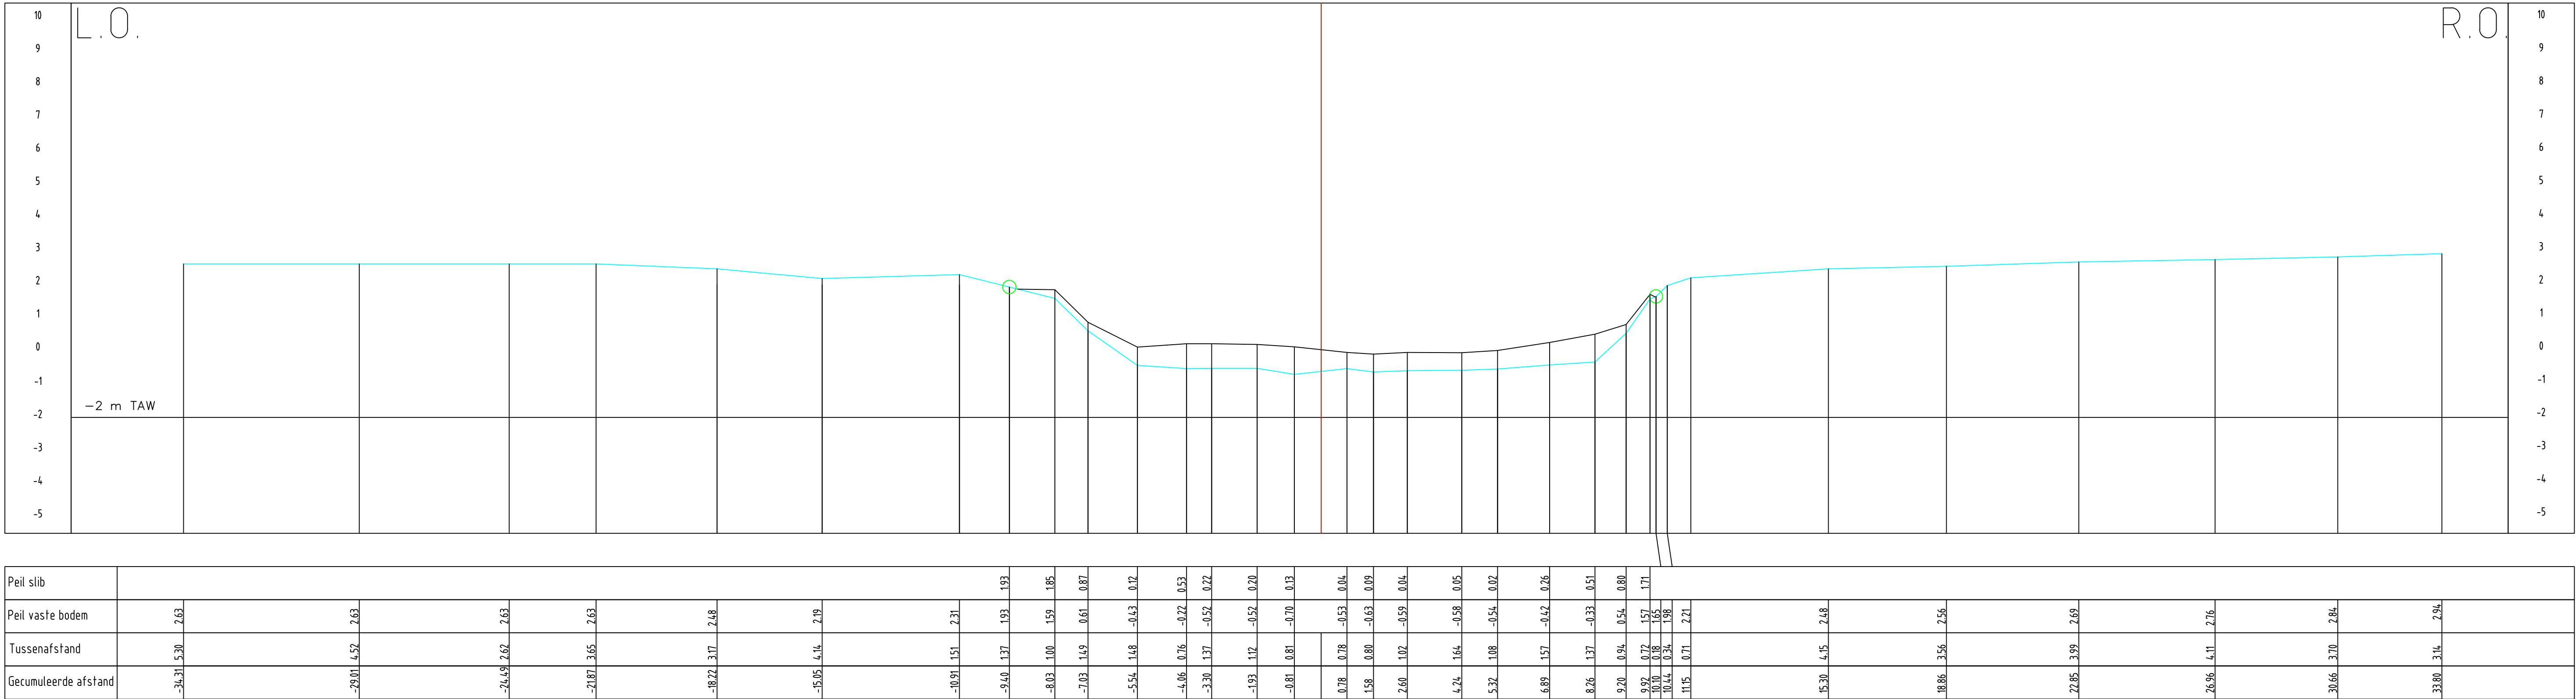

MINISTERIE VAN DE VLAAMSE GEMEENSCHAP  
DEPARTEMENT LEEFMILIEU EN INFRASTRUCTUUR

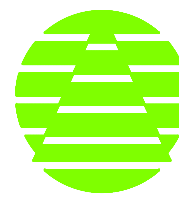


ADMINISTRATIE MILIEU, NATUUR- LAND-, EN WATERBEHEER  
AFDELING WATER

Topografische opmeting van waterlopen  
en hun vallei - 2000

Perceel 12: Stroomgebied  
Noordede / Blankenbergsevaart

Opgemaakt door :

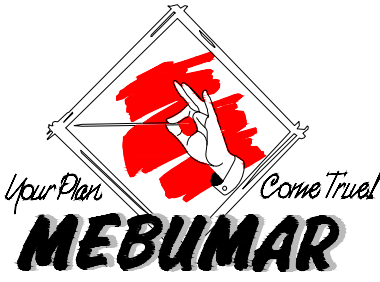

Datum ontvngst

Dwarsprofiel  
Blankenbergsevaart

Nagezien door de ingenieur

Ir Filip Raymakers

Datum

Voorgesteld door het afdelingshoofd

Ir Paul Thomas

Datum

Goedgekeurd door de directeur-generaal

Jean-Pierre Herman

Datum

| INDEX | DATUM | VLIJZINGEN | GETEKEND | NAGEZIEN |
|-------|-------|------------|----------|----------|
| A     |       |            |          |          |
| B     |       |            |          |          |
| C     |       |            |          |          |

PLAN NR: 025-027  
TOTAAL : 155

SCHAAL 1/100

Bestelnr: L 2000 S 1217 X