
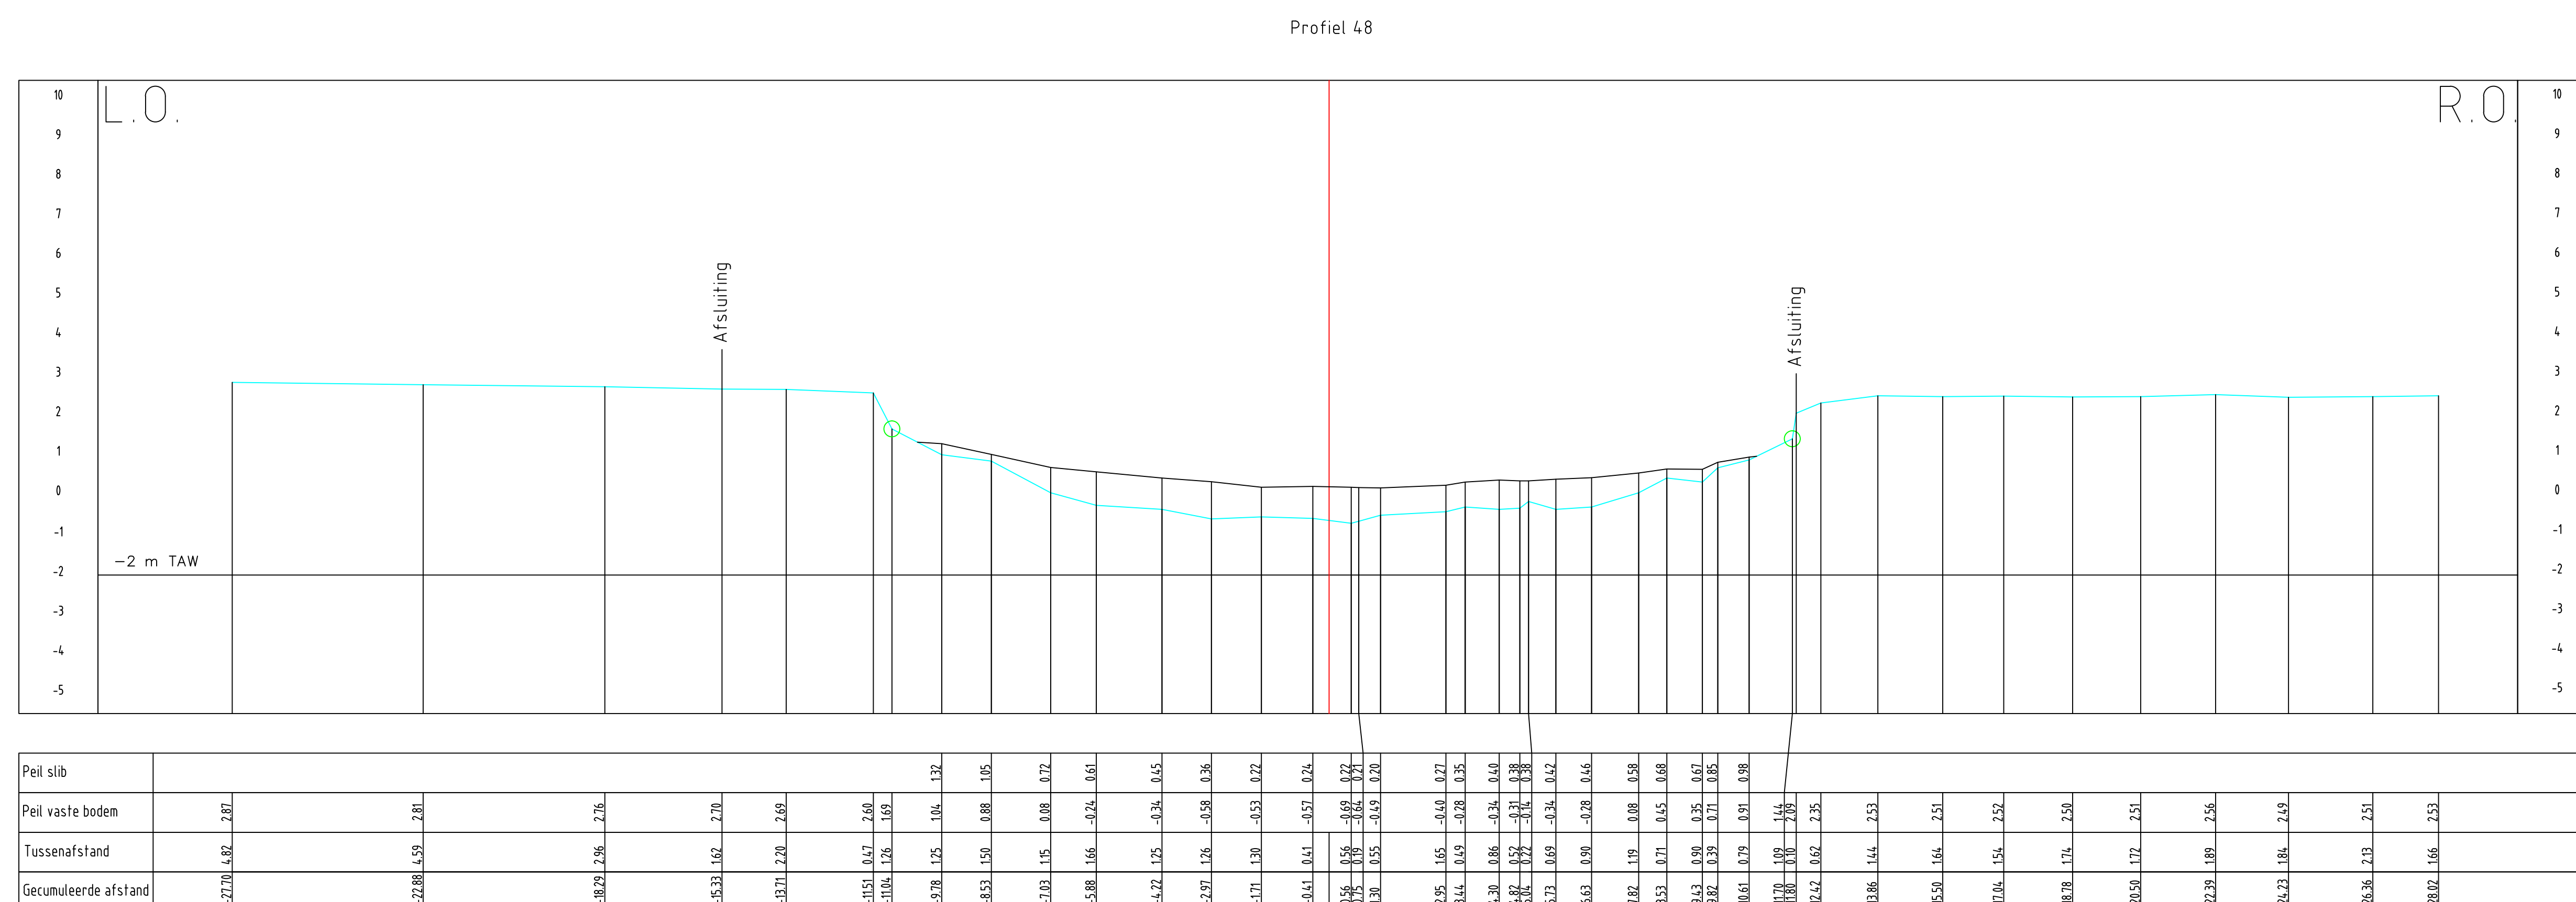
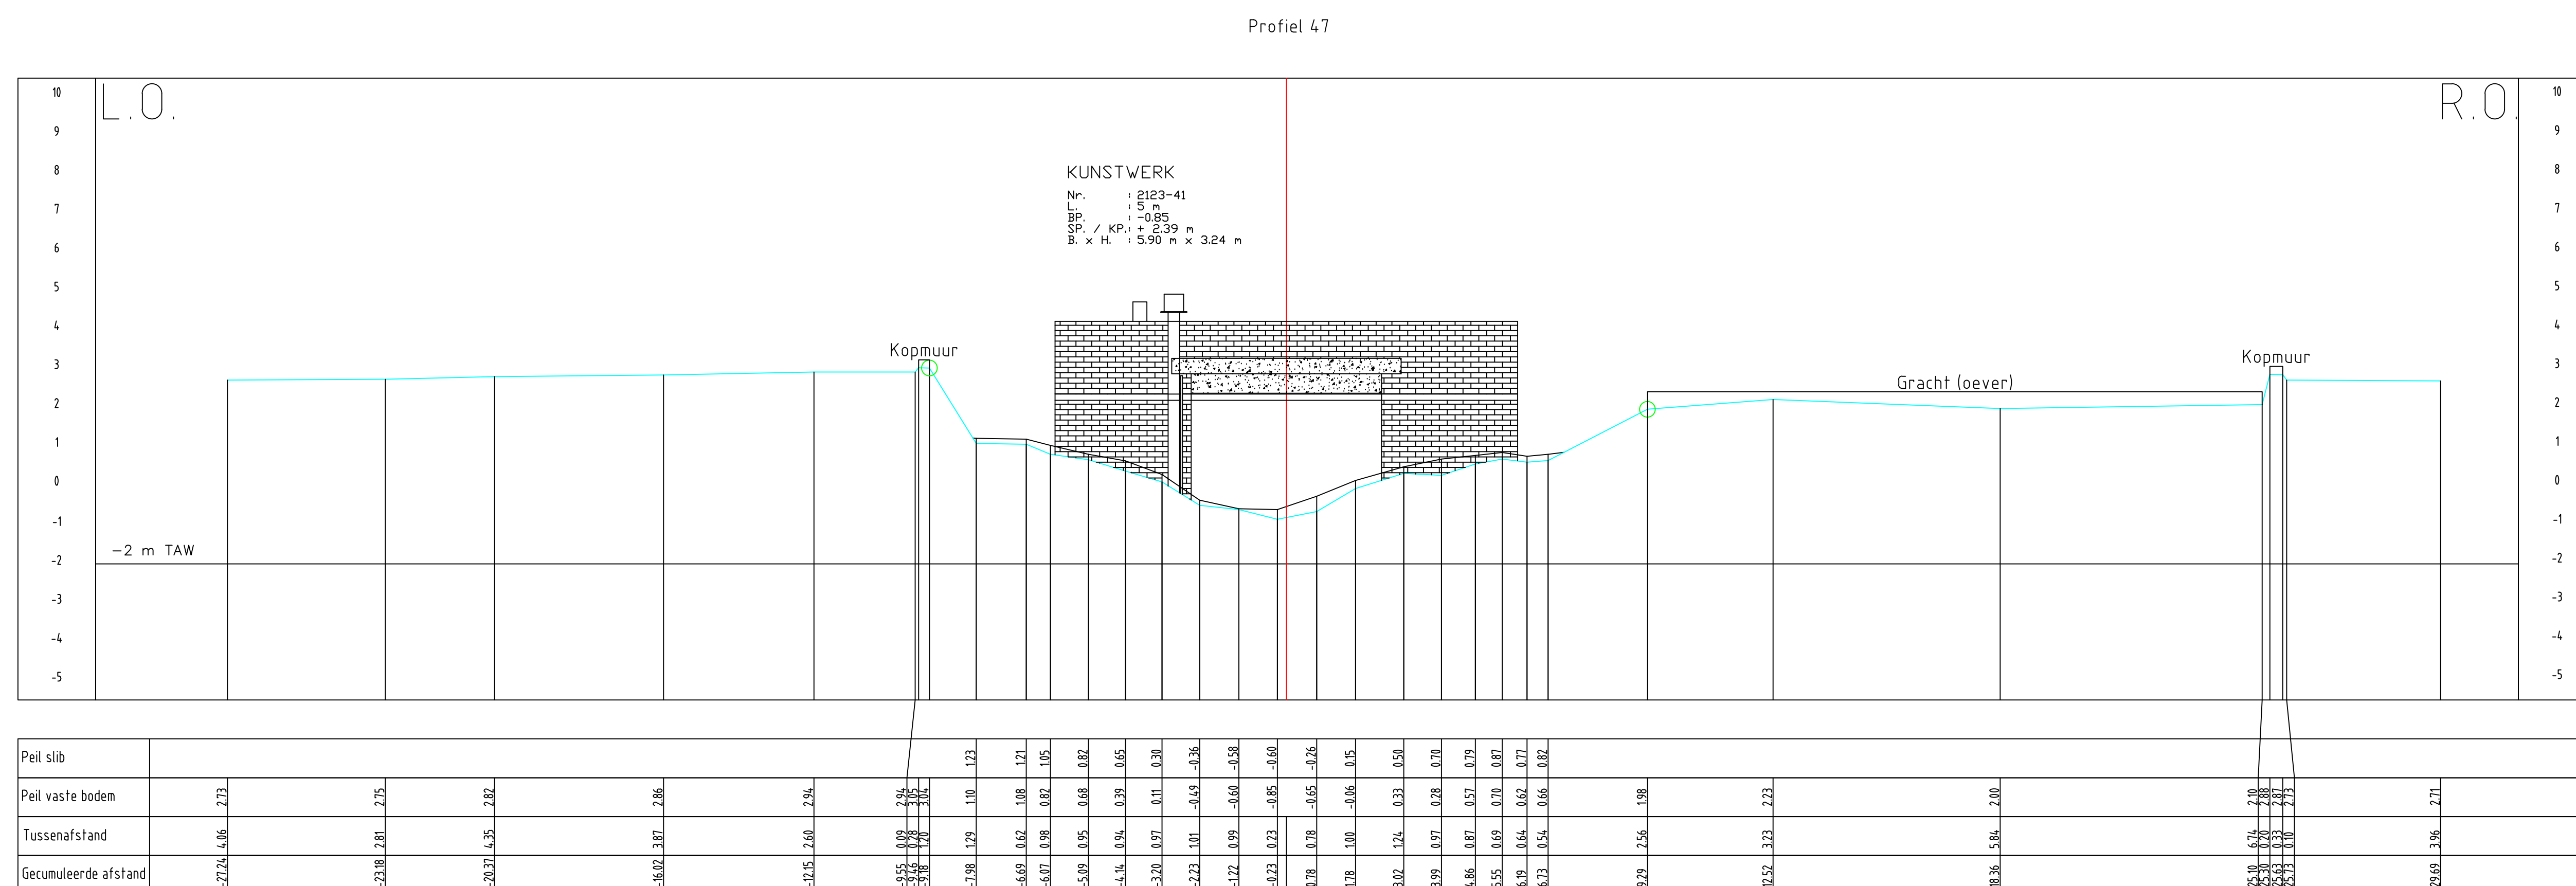


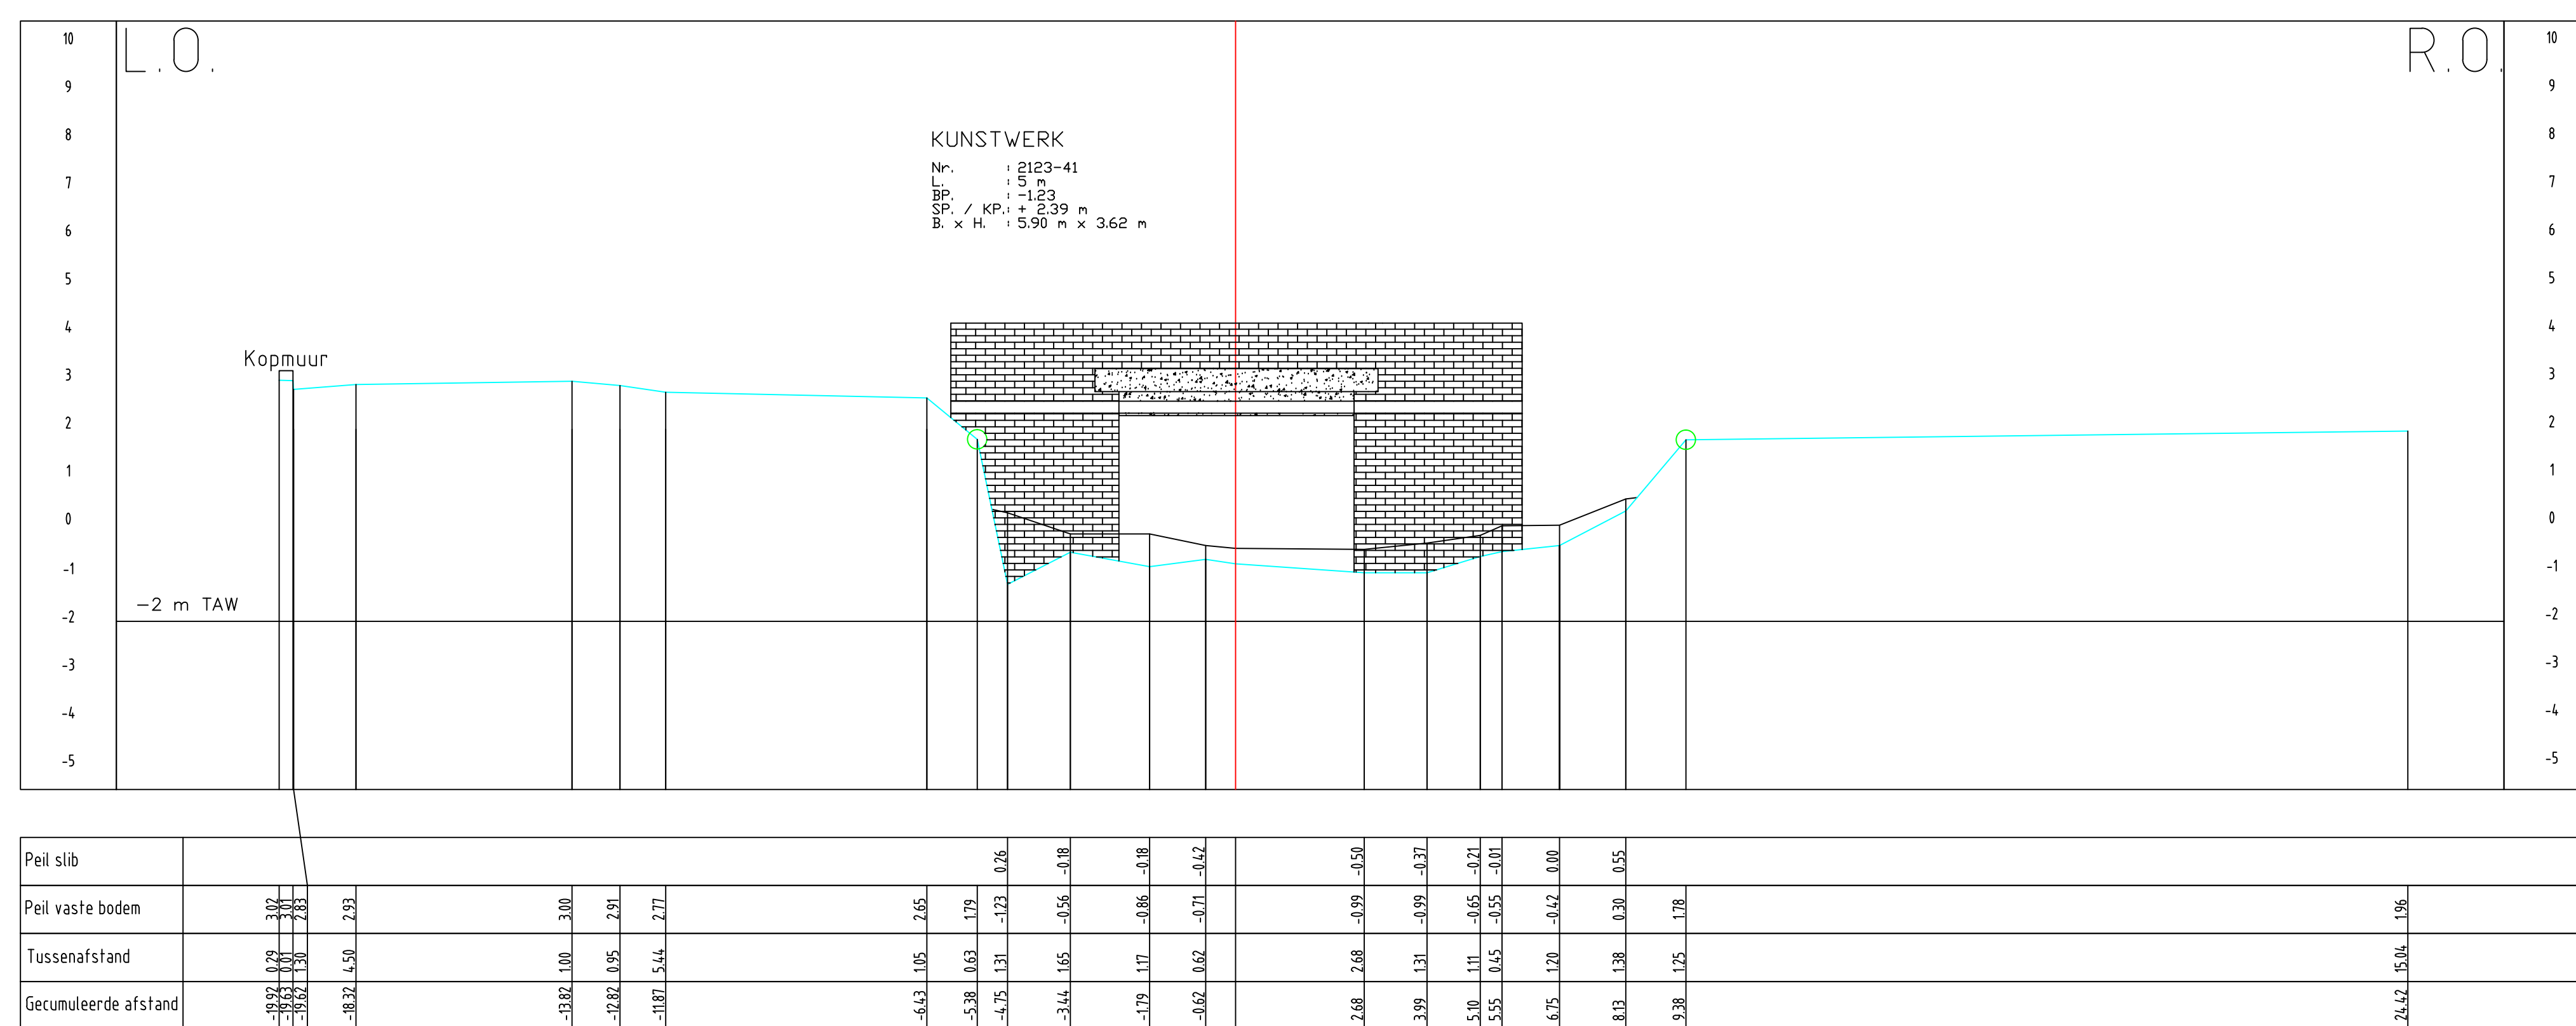

LEGENDE

Vaste bodem 

Slib bodem 

Aslijn 

Begin begroeiing 

MINISTERIE VAN DE VLAAMSE GEMEENSCHAP
DEPARTEMENT LEEFMILIEU EN INFRASTRUCTUUR

ADMINISTRATIE MILIEU, NATUUR- LAND-, EN WATERBEHEER
AFDELING WATER

Topografische opmeting van waterlopen en hun vallei - 2000

Perceel 12: Stroomgebied Noordede / Blankenbergsevaart

Begrensd door :

Datum: 28/02/2002

Dierzicht kaartbladen

Dwarsprofiel Blankenbergsevaart

Datum ontvangst

Nagezien door de Ingenieur

Ir Filip Reynekers

Datum

Voorgesteld door het afdelingshoofd

Ir Paul Thoms

Datum

Goedgekeurd door de directie-generaal

Jean-Pierre Heirman

Datum

INDEX	DATUM	VIJZIGINGEN	GETEKEND	NAGEZEEN
A				
B				
C				

PLAN NR.: 46-48
TOTAAL : 155

SCHAAL 1/100

Besteknr.:
L 2000 S 1217 X