




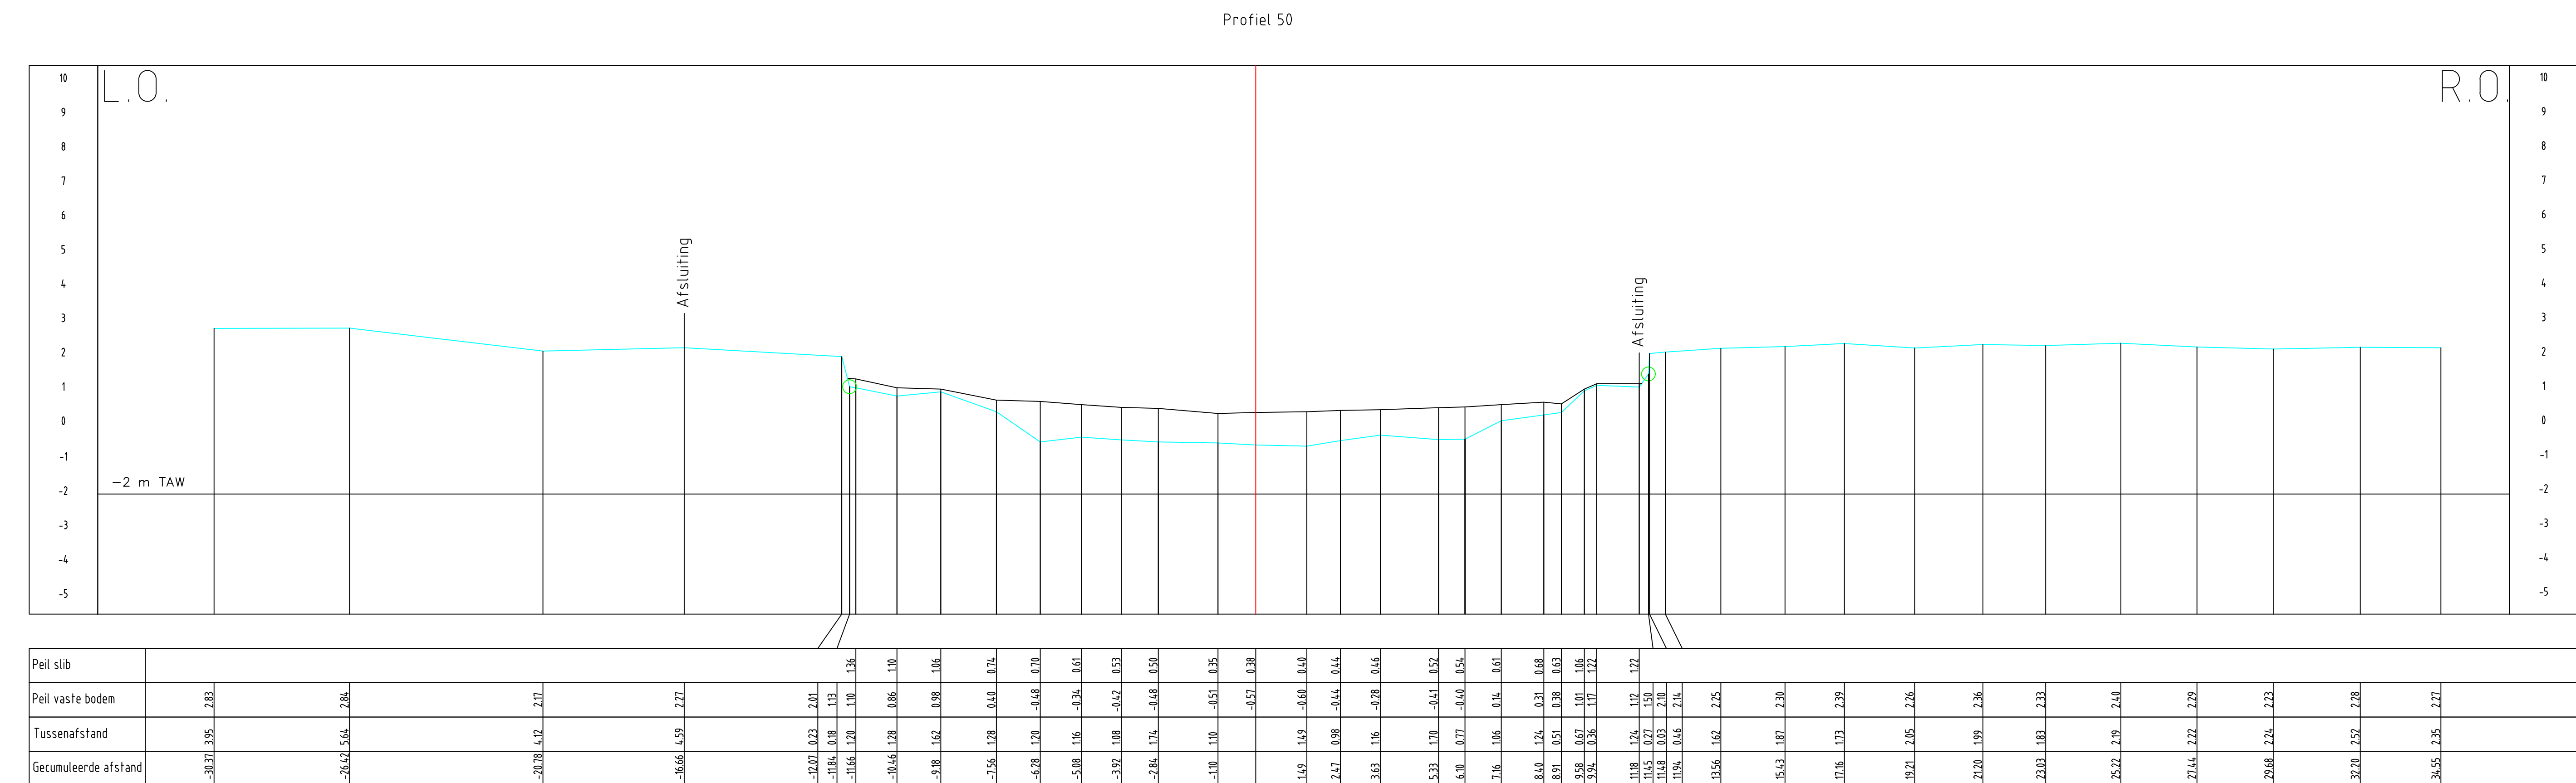

Profiel 51

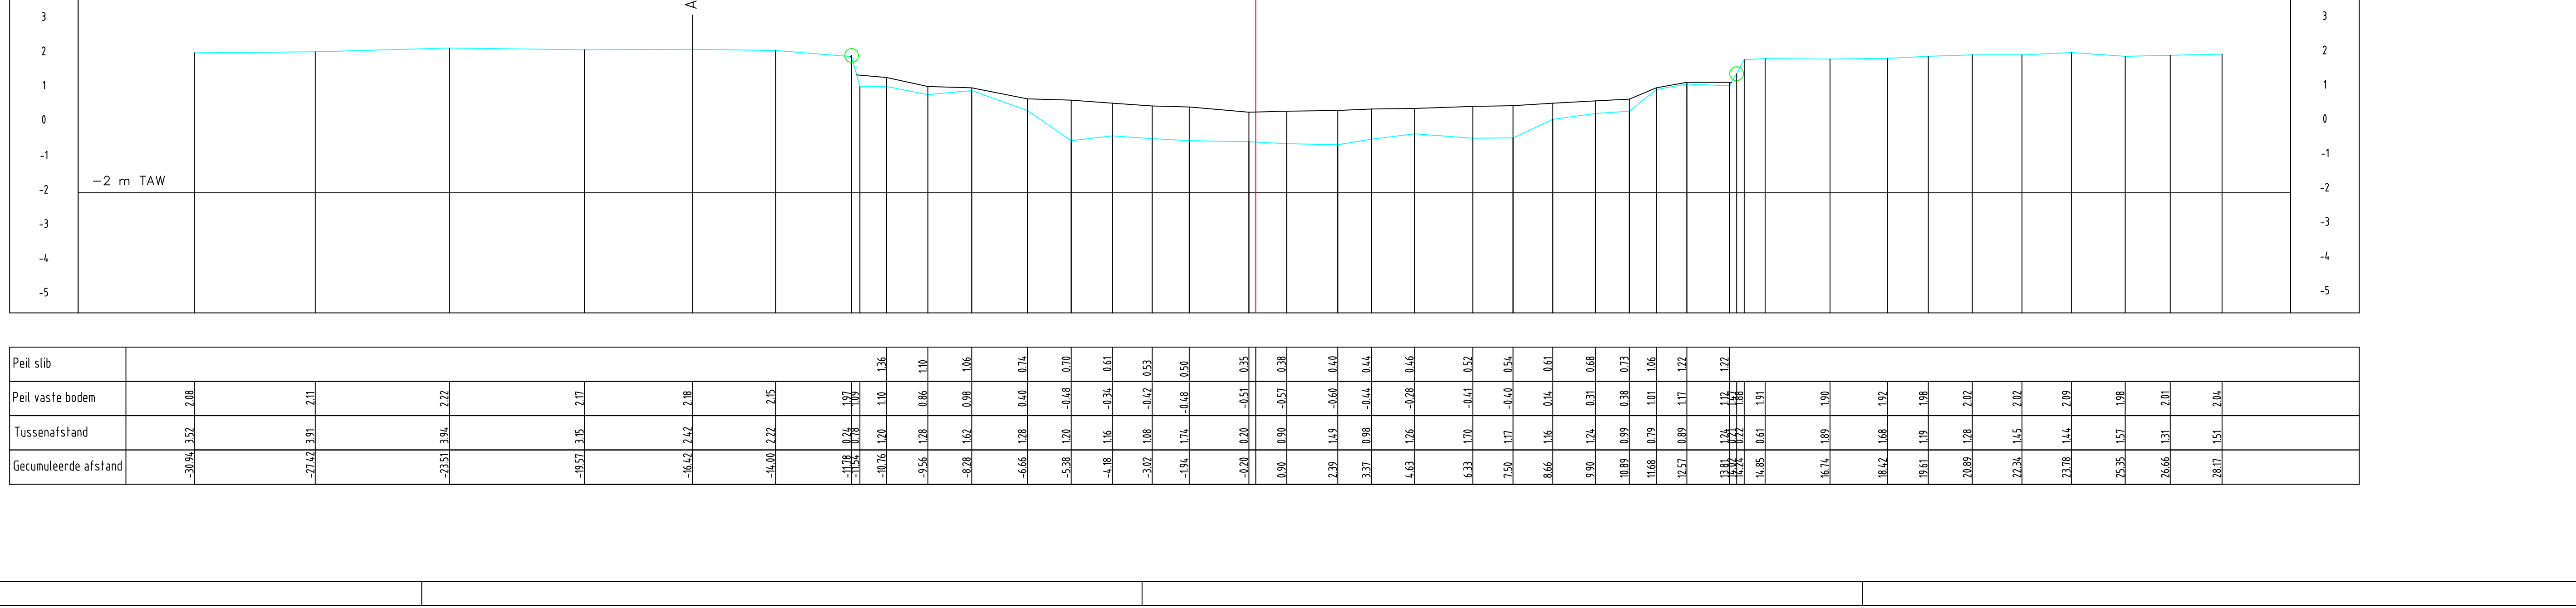

MINISTERIE VAN DE VLAAMSE GEMEENSCHAP
DEPARTEMENT LEEFMILIEU EN INFRASTRUCTUUR

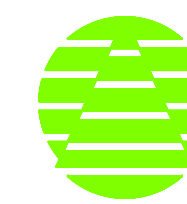


ADMINISTRATIE MILIEU, NATUUR- LAND-, EN WATERBEHEER
AFDELING WATER

Topografische opmeting van waterlopen
en hun vallei - 2000

Perceel 12: Stroomgebied
Noordede / Blankenbergsevaart

Opgemaakt door :

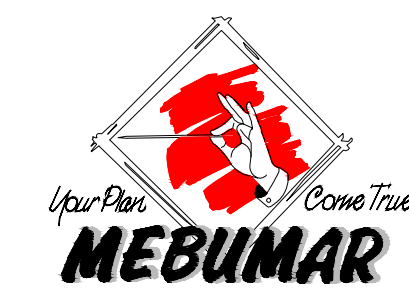

Datum: 28/02/200

Overzicht kaartbladen

Dwarsprofiel
Blankenbergsevaart

Datum ontvangst
Nagezien door de Ingenieur

In Filp Raynaekers

Goedgekeurd door de directeur-generaal

Jean-Pierre Heirman

Datum

INDEX	DATUM	VLIJZINGEN	GETEKEND	NAGEZIEN
A				
B				
C				

PLAN NR.: 049-051	SCHAAL 1/100	Besteknr.:
TOTAAL : 155		L 2000 S 1217 X