




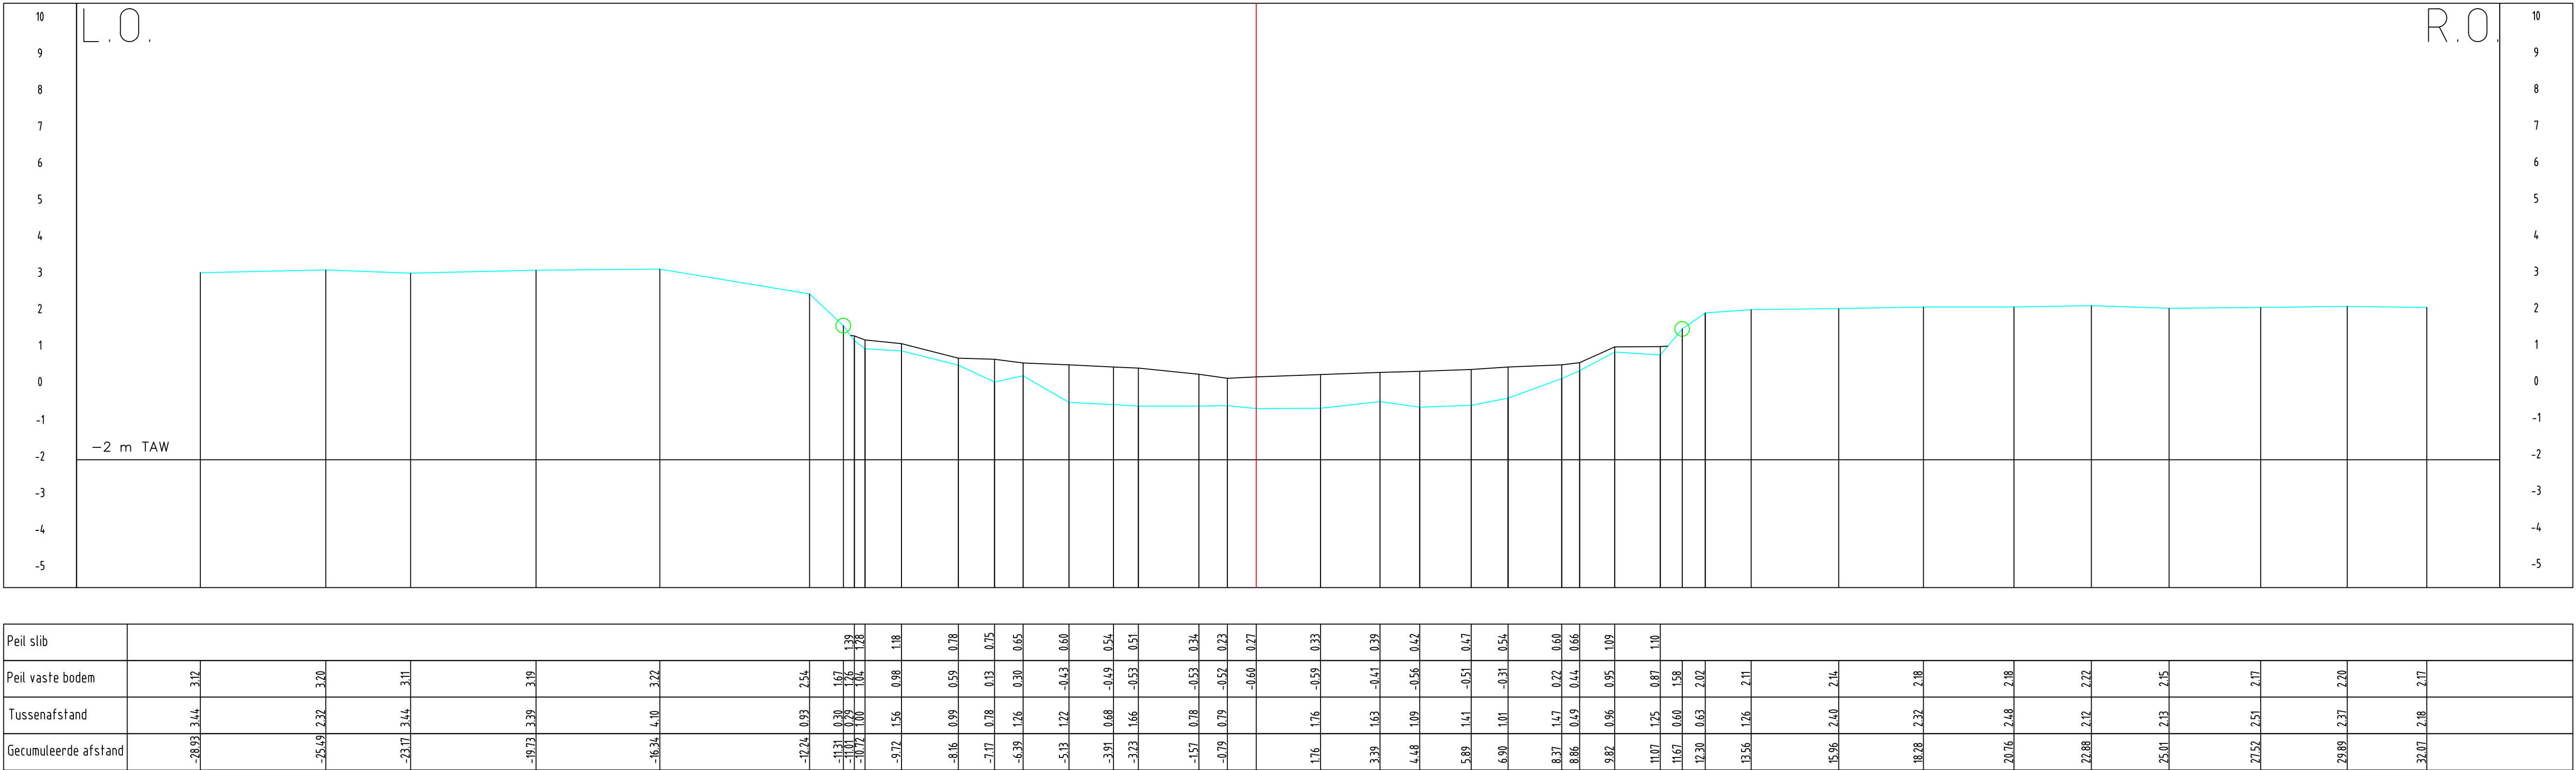

Profiel 53

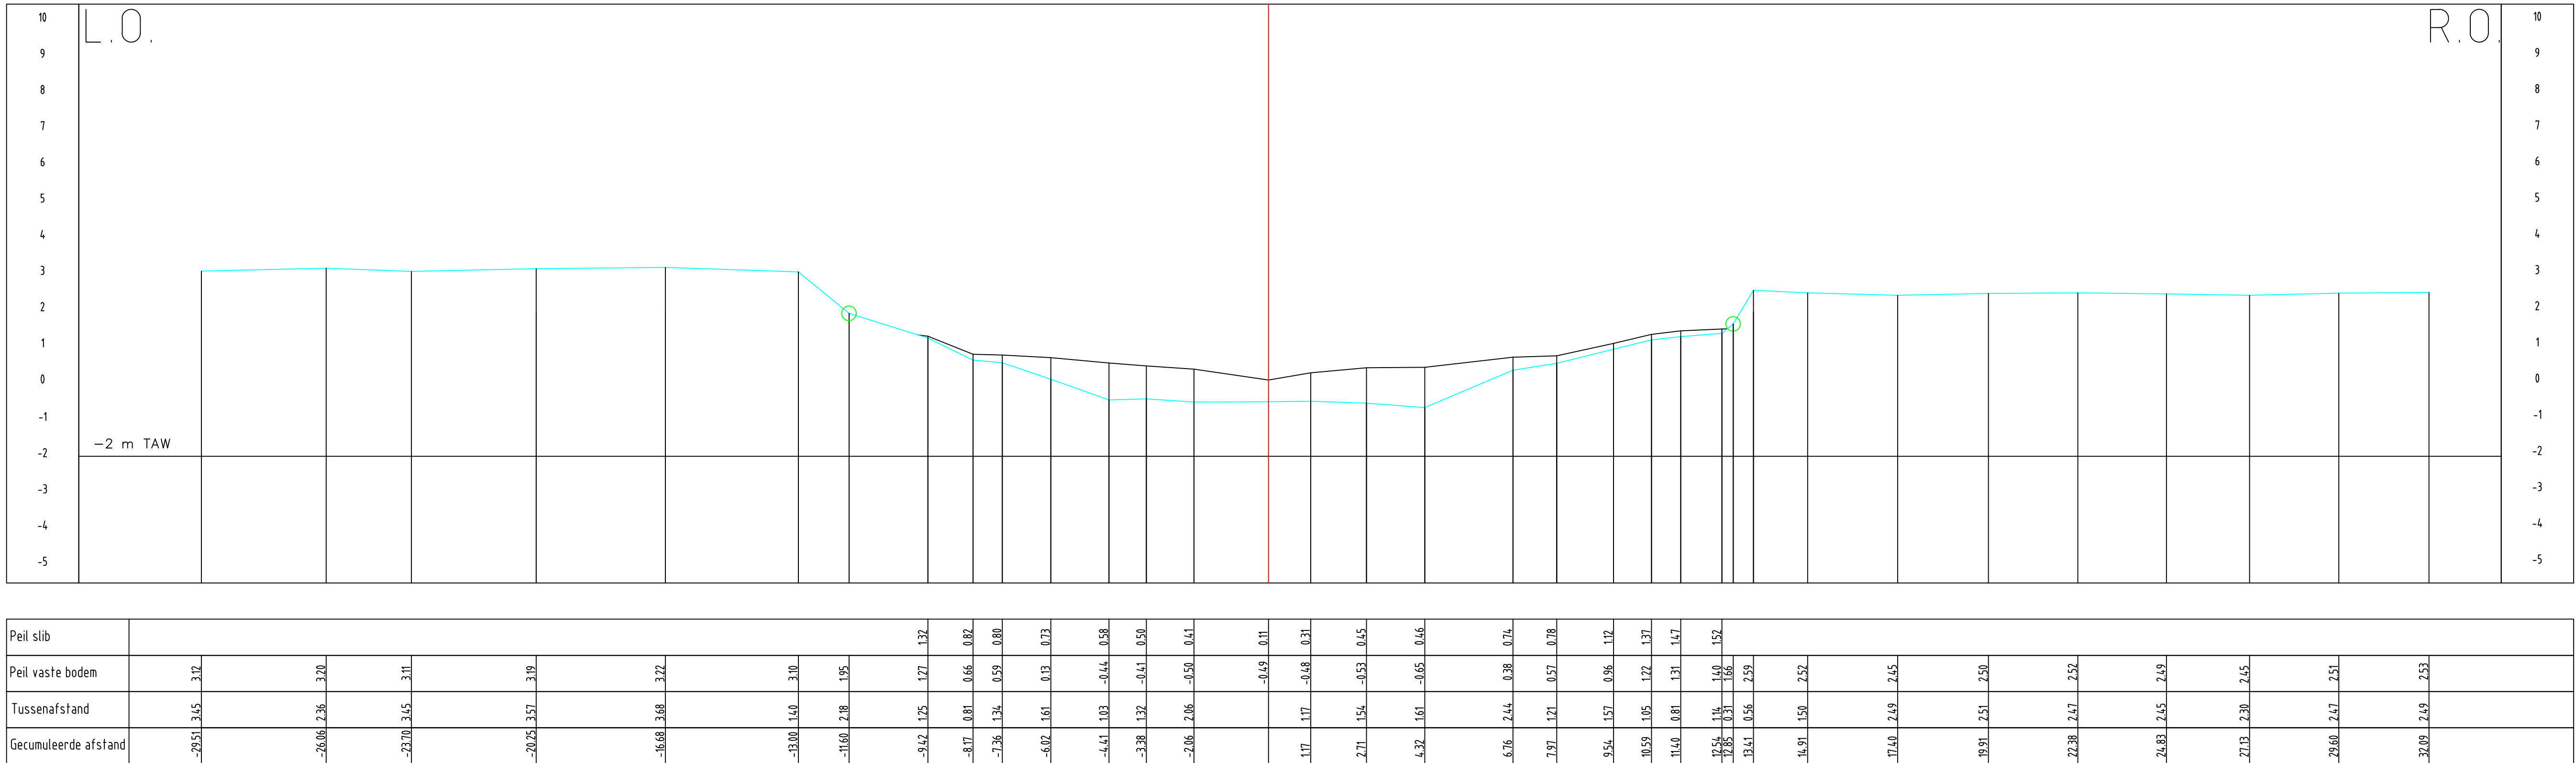


Profiel 54

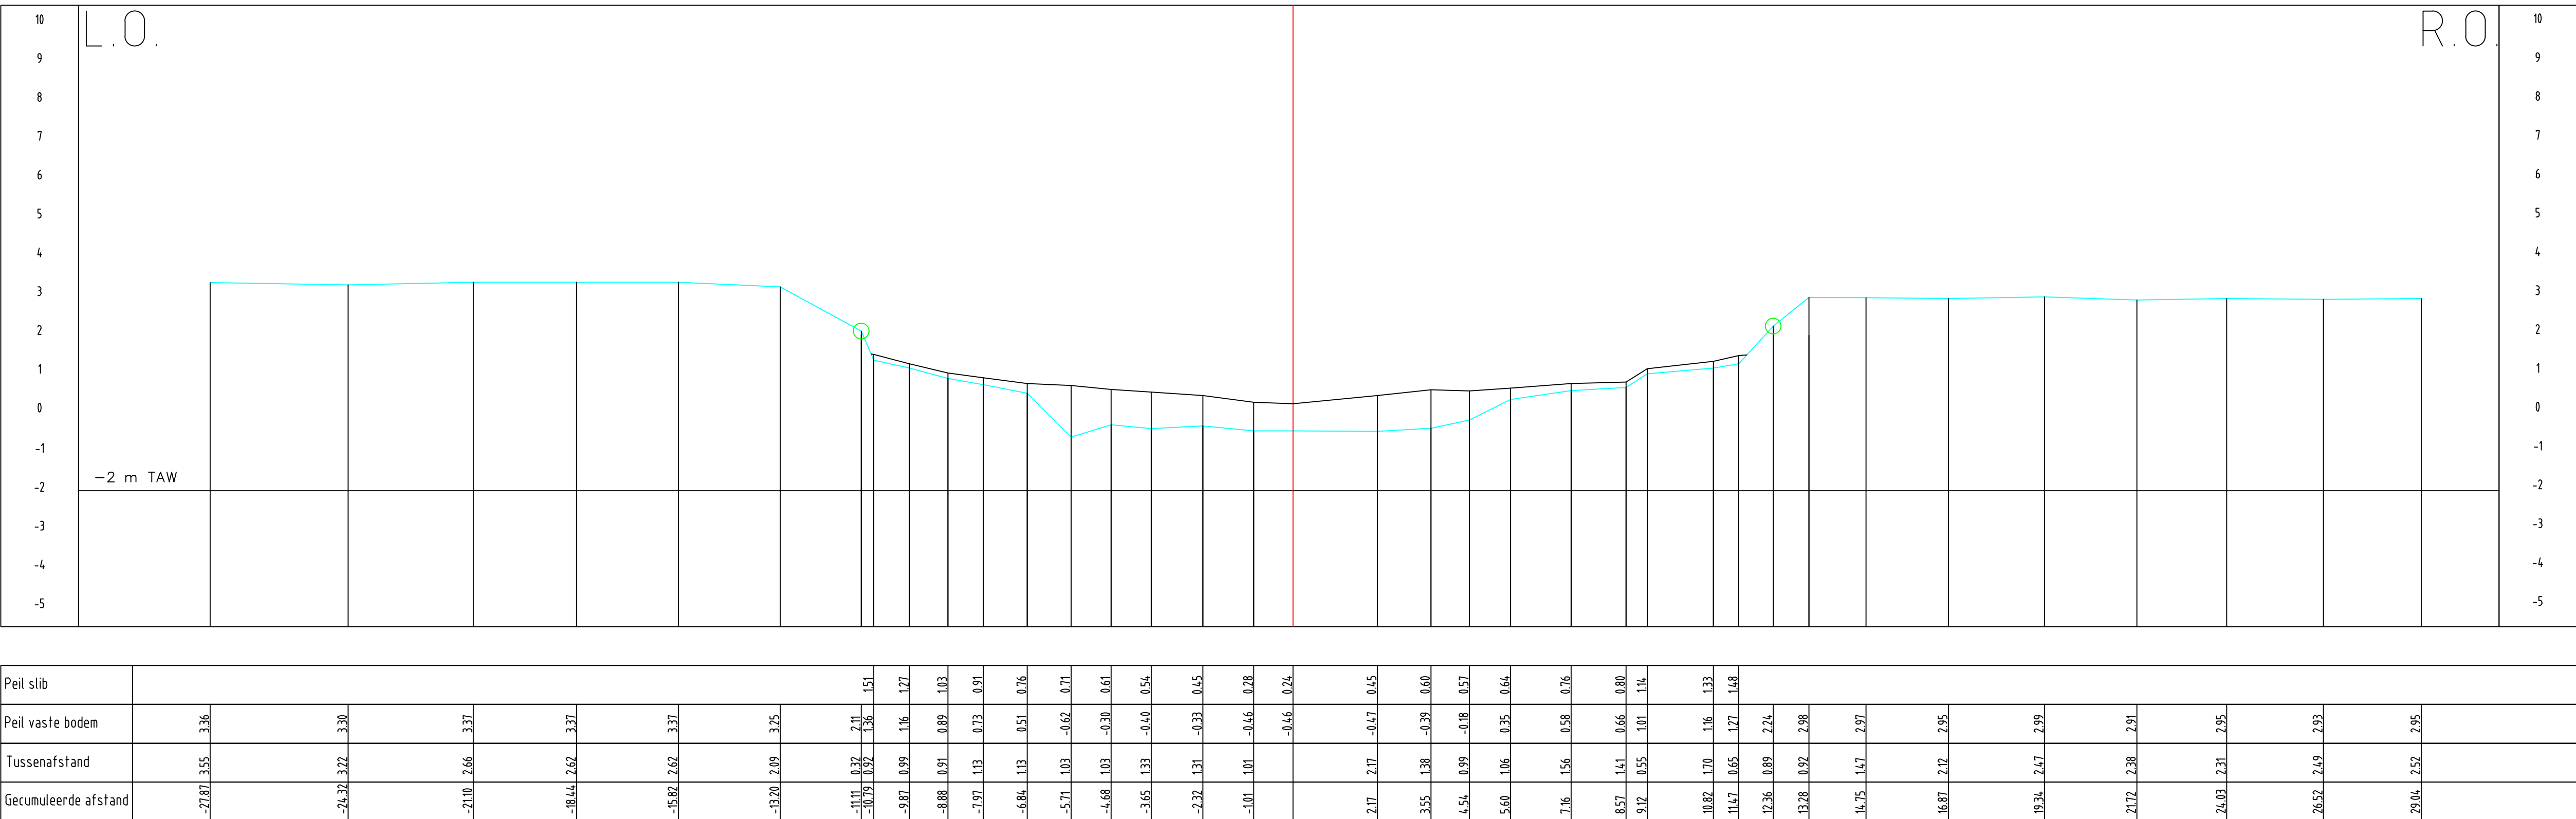

LEGENDE

Vaste bodem
Slib bodem
Aslijn
Begin begroeiing

MINISTERIE VAN DE VLAAMSE GEMEENSCHAP
DEPARTEMENT LEEFMILIEU EN INFRASTRUCTUUR

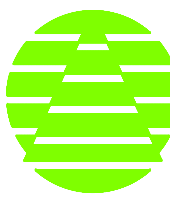


ADMINISTRATIE MILIEU, NATUUR- LAND-, EN WATERBEHEER
AFDELING WATER

Topografische opmeting van waterlopen
en hun vallei - 2000

Perceel 12: Stroomgebied
Noordede / Blankenbergsevaart

Opgemaakt door :

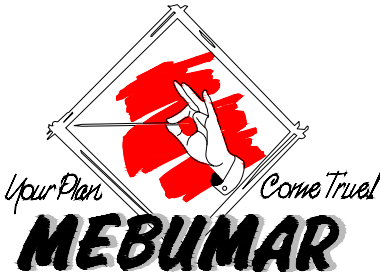

Datum ontvngst

Dwarsprofiel
Blankenbergsevaart

Nagezien door de ingenieur

In: Filip Raymakers

Datum

Voorgesteld door de afdelingshoofd

In: Paul Thomas

Datum

Goedgekeurd door de directeur-generaal

Jean-Pierre Herman

Datum

INDEX	DATUM	VLIJZINGEN	GETEKEND	NAGEZIEN
A				
B				
C				

PLAN NR: 052-054
TOTAAL : 155

SCHAAL 1/100

Bestelnr: L 2000 S 1217 X