



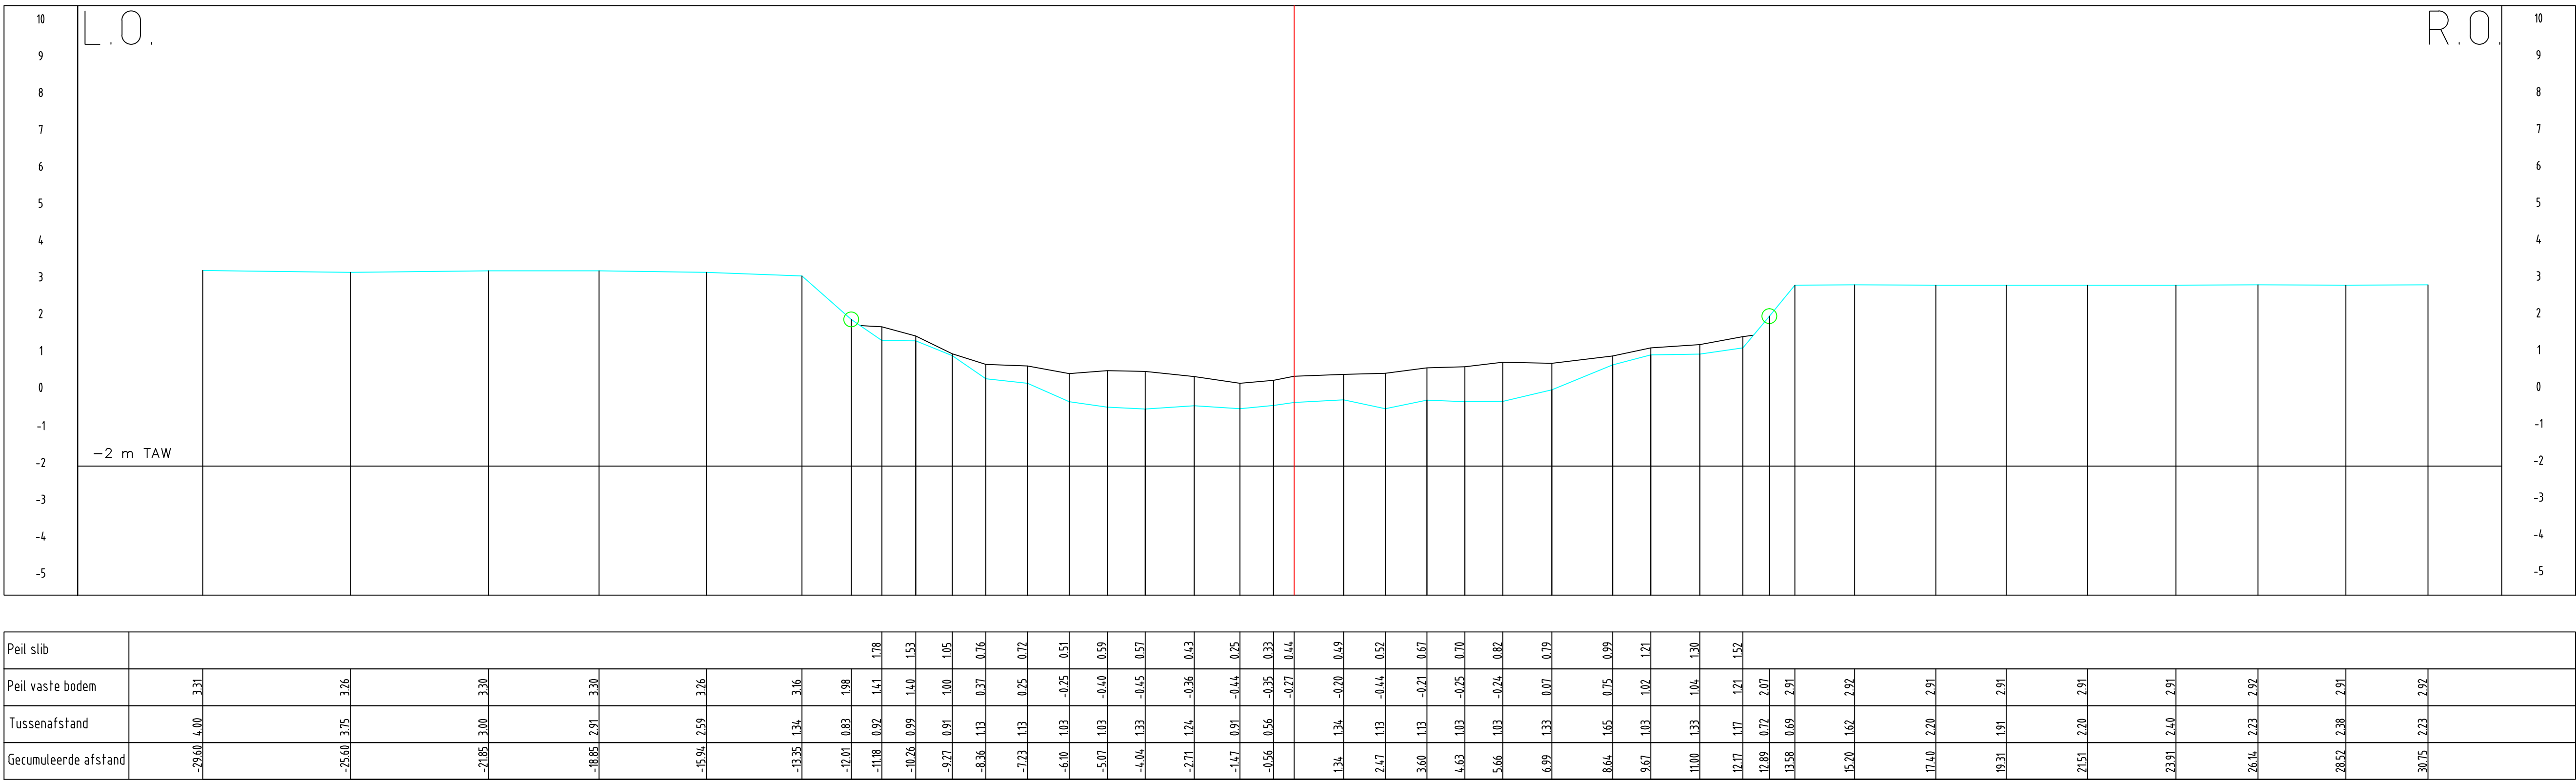


Profiel 56

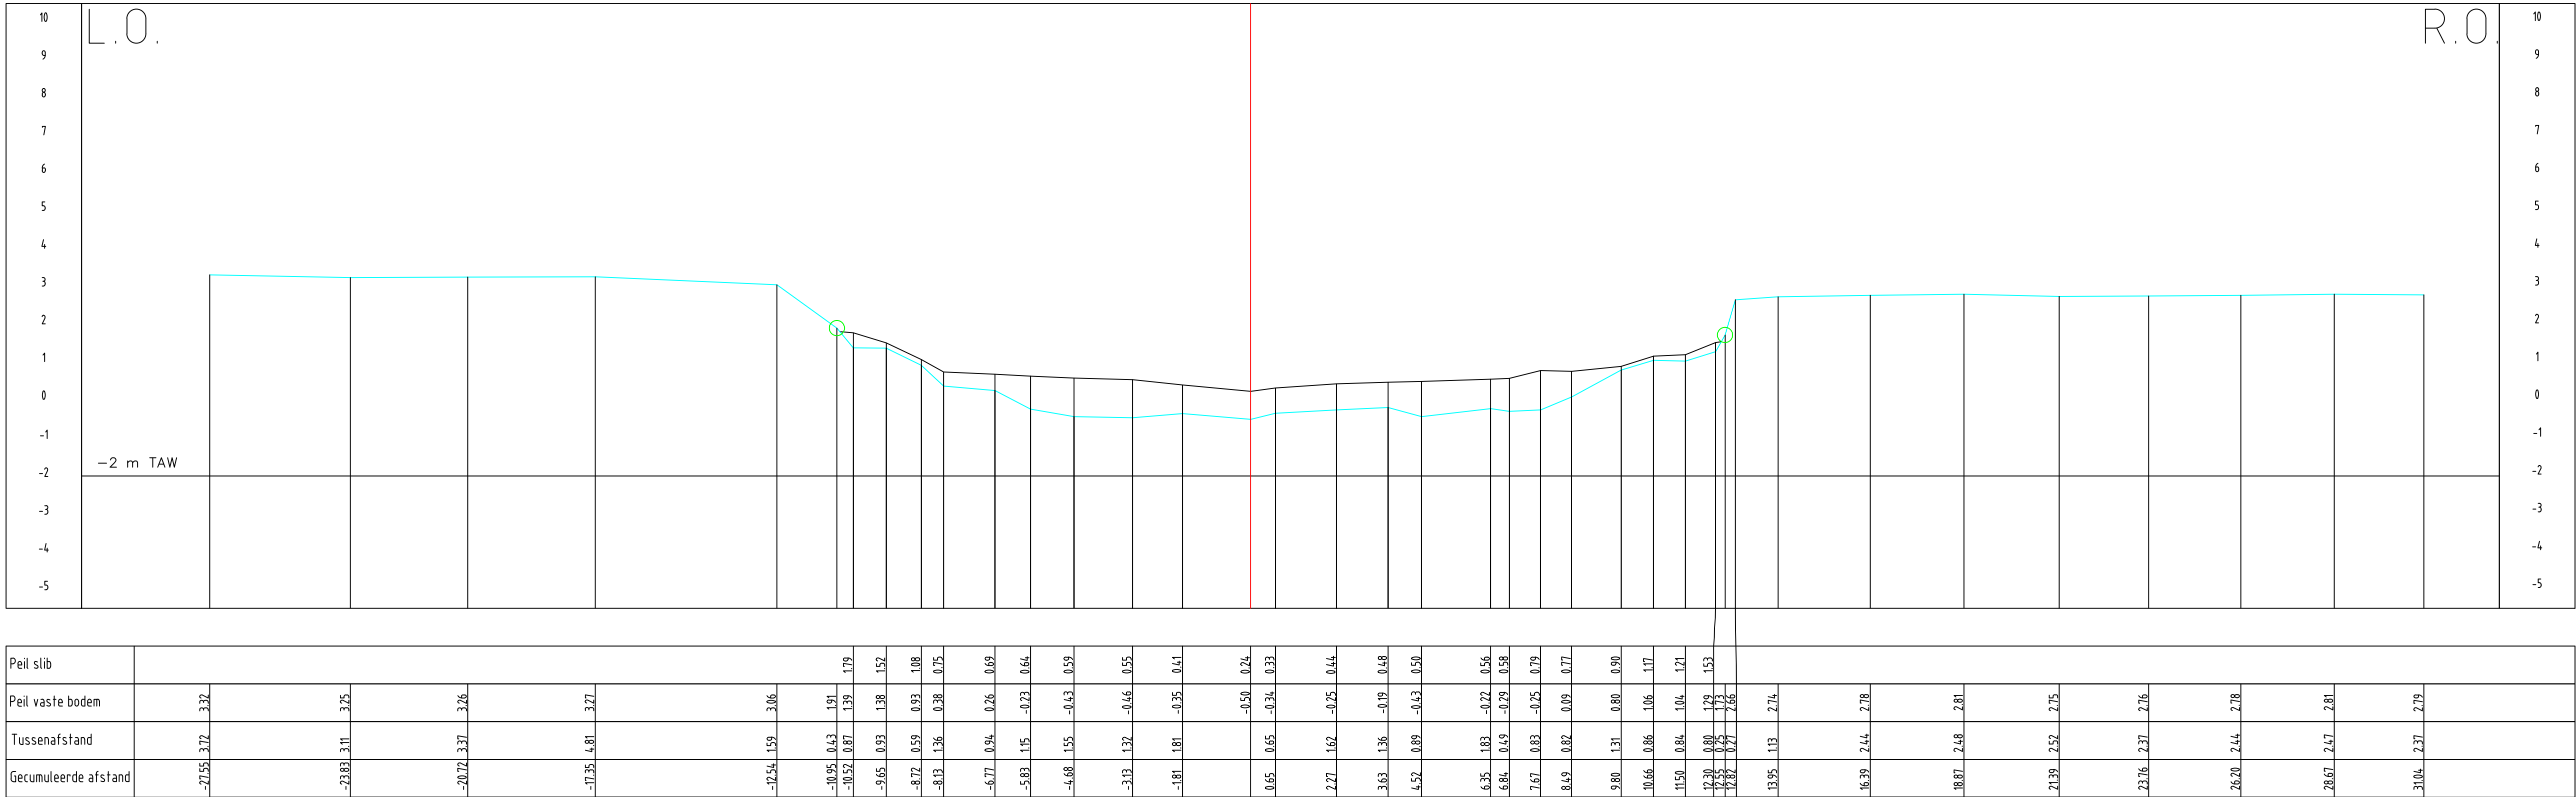

LEGENDE

- Vaste bodem
Slib bodem
Aslijn
Begin begroeiing

Profiel 57

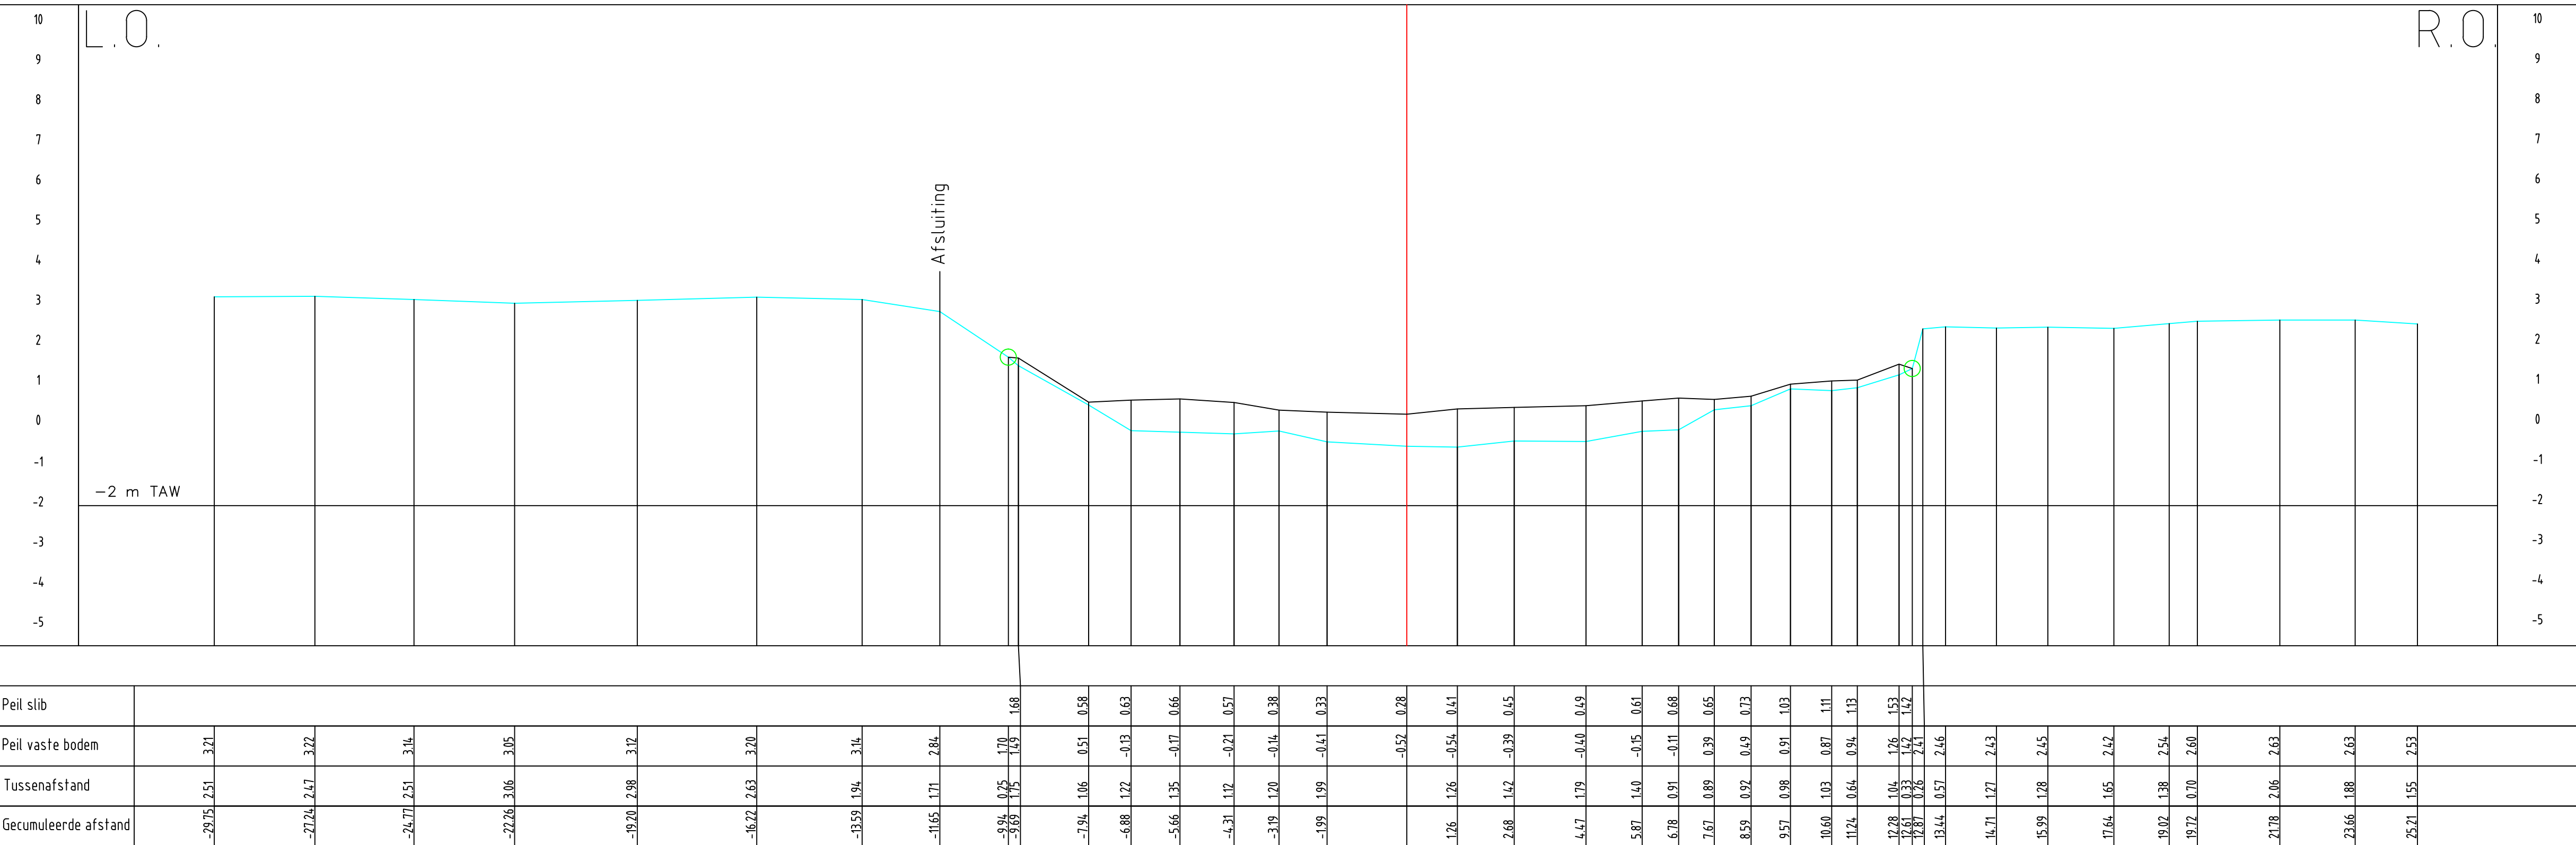


MINISTERIE VAN DE VLAAMSE GEMEENSCHAP
DEPARTEMENT LEEFMILIEU EN INFRASTRUCTUUR

ADMINISTRATIE MILIEU, NATUUR- LAND-, EN WATERBEHEER
AFDELING WATER

Topografische opmeting van waterlopen
en hun vallei - 2000

Perceel 12: Stroomgebied
Noordede / Blankenbergsevaart

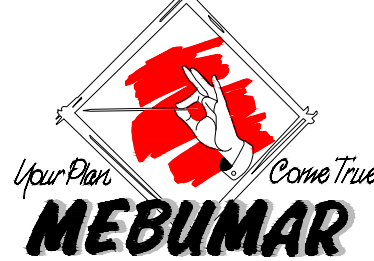Opgemaakt door :

Datum 28/02/2002

Dwarsprofiel
Blankenbergsevaart

Datum ontvangst
Nagezien door de ingenieur
Ir Filip Raymakers
Voorgesteld door het afdelingshoofd
Ir Paul Thomas
Goedgekeurd door de directeur-generaal
Jean-Pierre Herman

Diversiteit kaartbladen

INDEX	DATUM	VLIJZINGEN	GETEKEND	NAGEZIEN
A				
B				
C				

PLAN NR: 55-57
TOTAAL : 155

SCHAAL 1/100

Bestelnr: L 2000 S 1217 X