



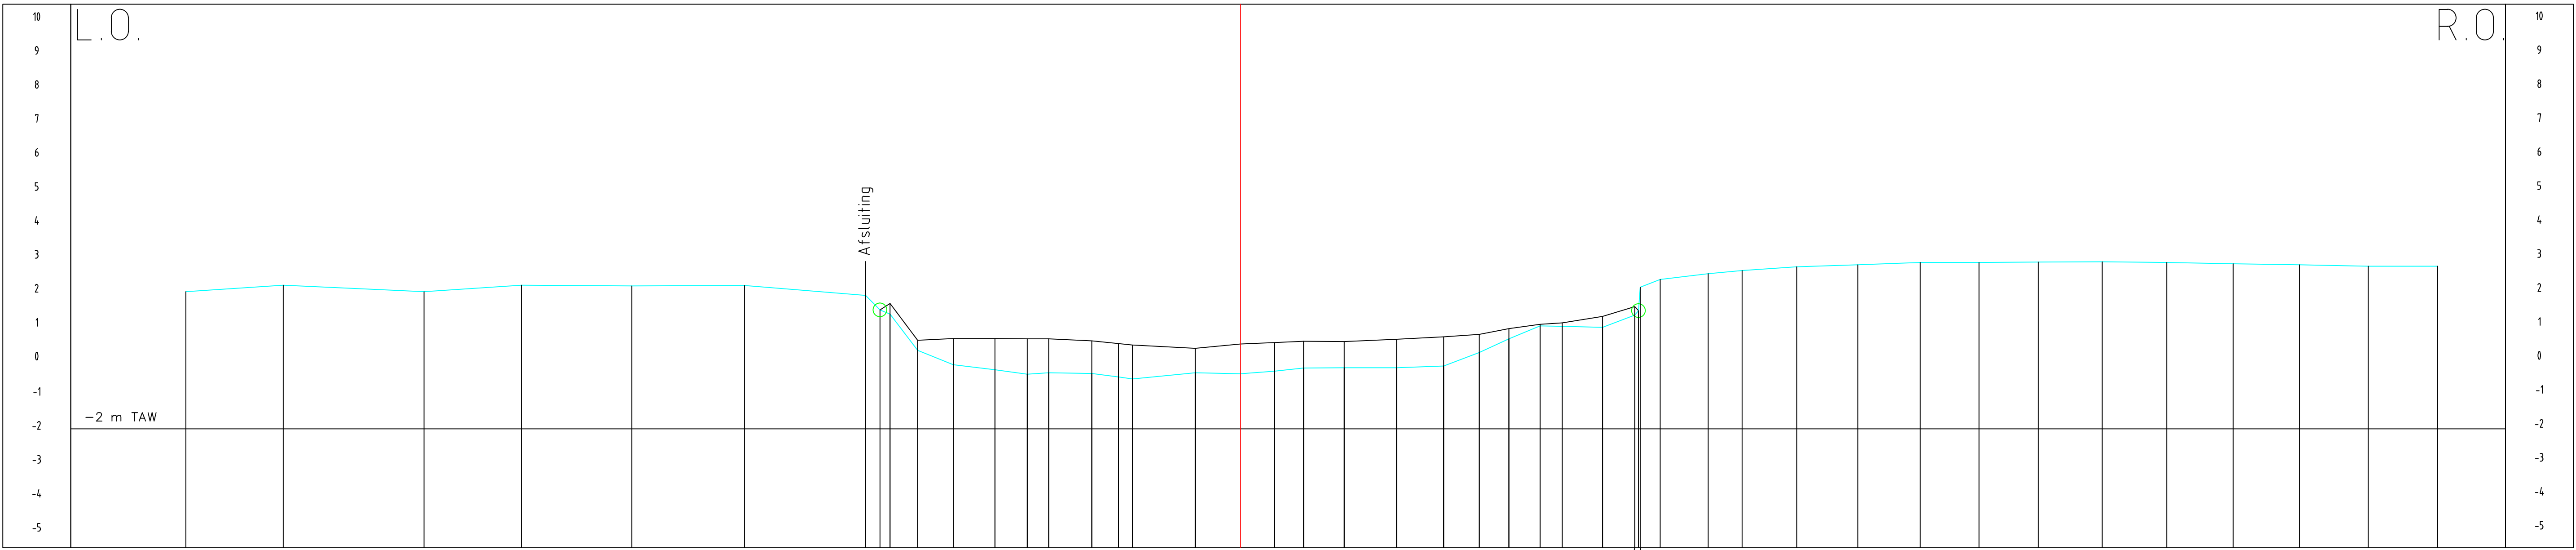


Peil sib	
Peil vaste bodem	
Tussenafstand	
Gecumuleerde afstand	

Profiel 62

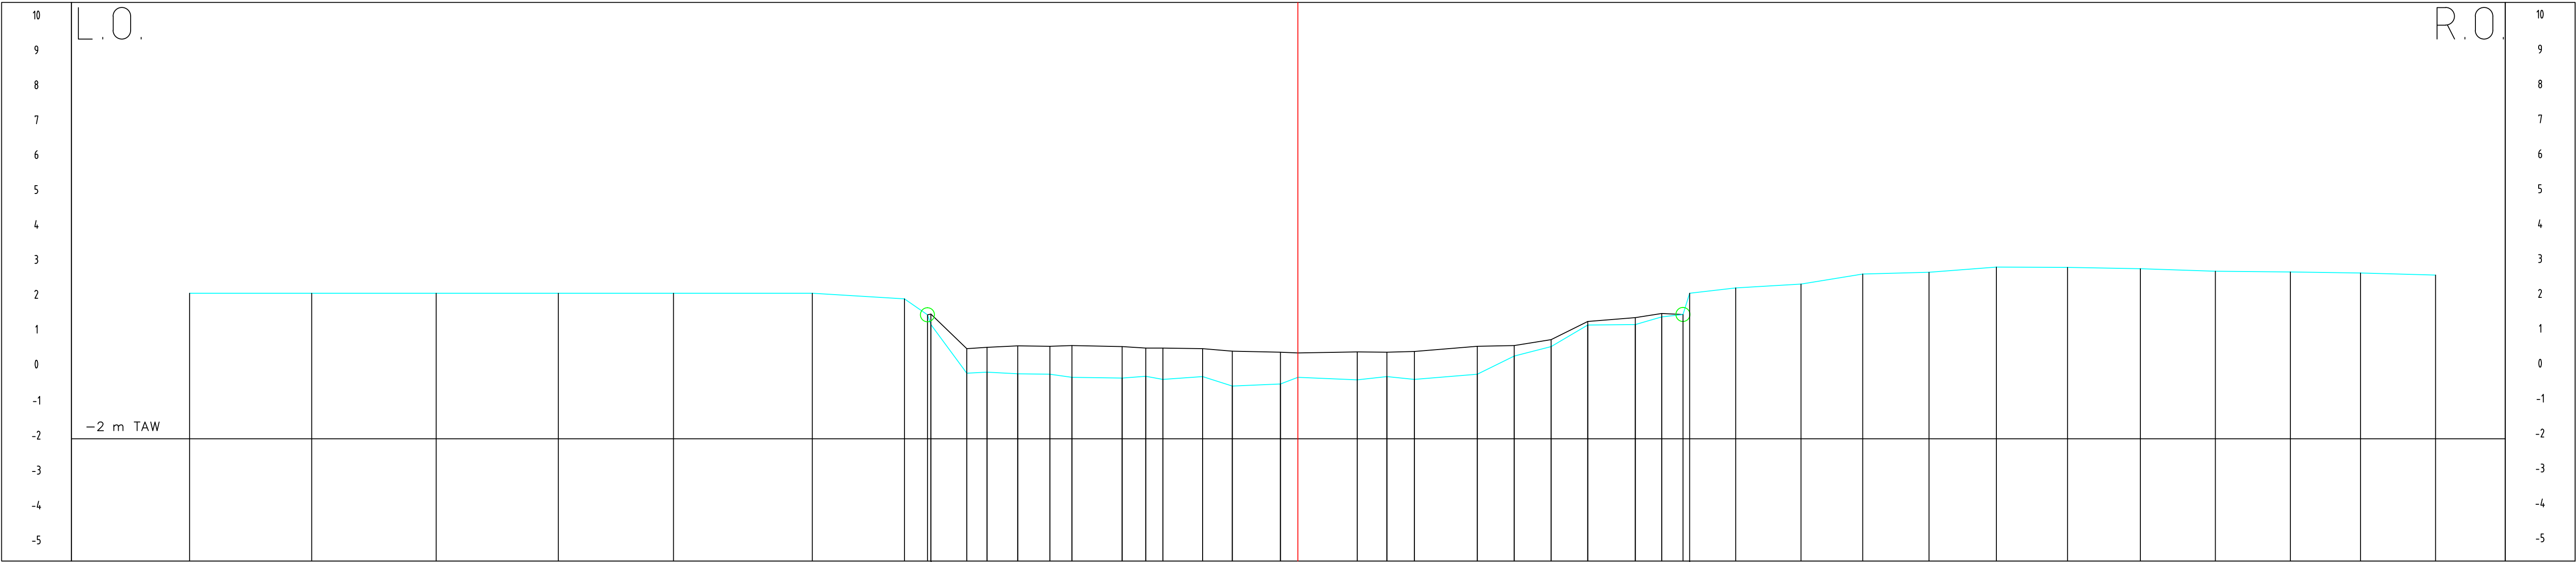

Peil sib	
Peil vaste bodem	
Tussenafstand	
Gecumuleerde afstand	

Profiel 63

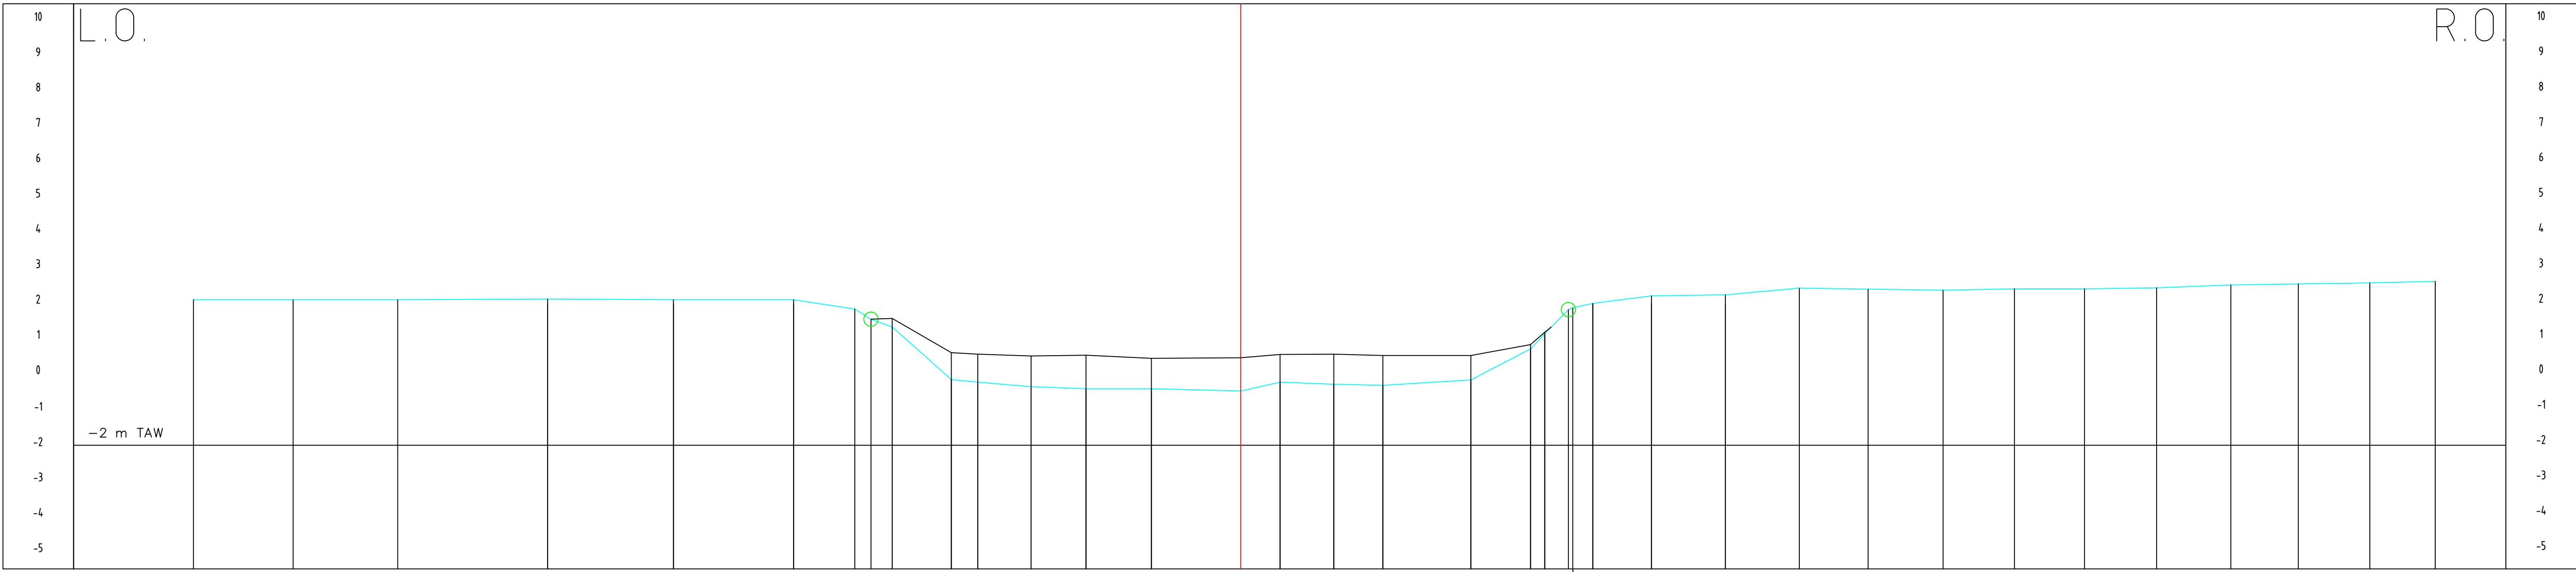

Peil sib	
Peil vaste bodem	
Tussenafstand	
Gecumuleerde afstand	

LEGENDE

Vaste bodem

Slib bodem

Aslijn

Begin begroeiing

MINISTERIE VAN DE VLAAMSE GEMEENSCHAP
DEPARTEMENT LEEFMILIEU EN INFRASTRUCTUUR

ADMINISTRATIE MILIEU, NATUUR- LAND-, EN WATERBEHEER
AFDELING WATER

Topografische opmeting van waterlopen
en hun vallei - 2000

Perceel 12: Stroomgebied
Noordede / Blankenbergsevaart

Opgemaakt door :

Datum ontvngst
Nagezien door de ingenieur

Datum 28/02/2002

Dwarsprofiel
Blankenbergsevaart

Ir Filip Raymakers

Datum

Voorgesteld door het afdelingshoofd

Datum

Ir Paul Thomas

Datum

Goedgekeurd door de directeur-generaal

Datum

Jean-Pierre Herman

Datum

INDEX

DATUM

VLIJZINGEN

GETEKEND

NAGEZIEN

PLAN NR: 61-63

TOTAAL : 155

SCHAAL 1/100

Bestelnr: L 2000 S 1217 X