



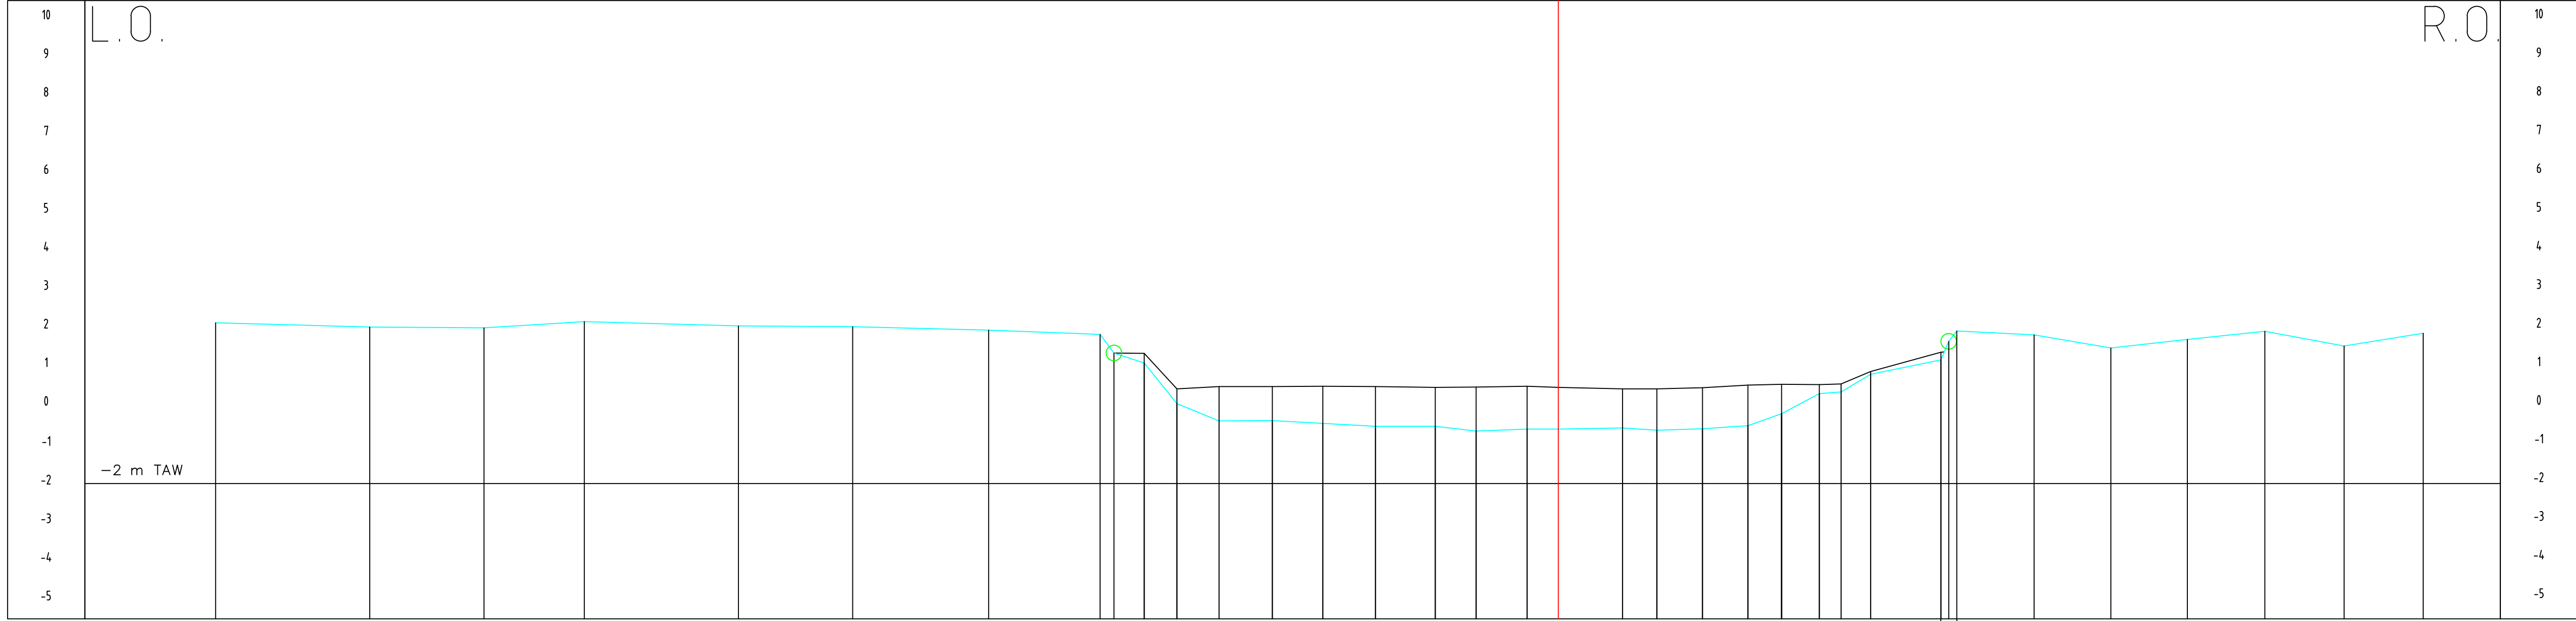

Peil slob	
Peil vaste bodem	
Tussenafstand	
Gecumuleerde afstand	

Profiel 68

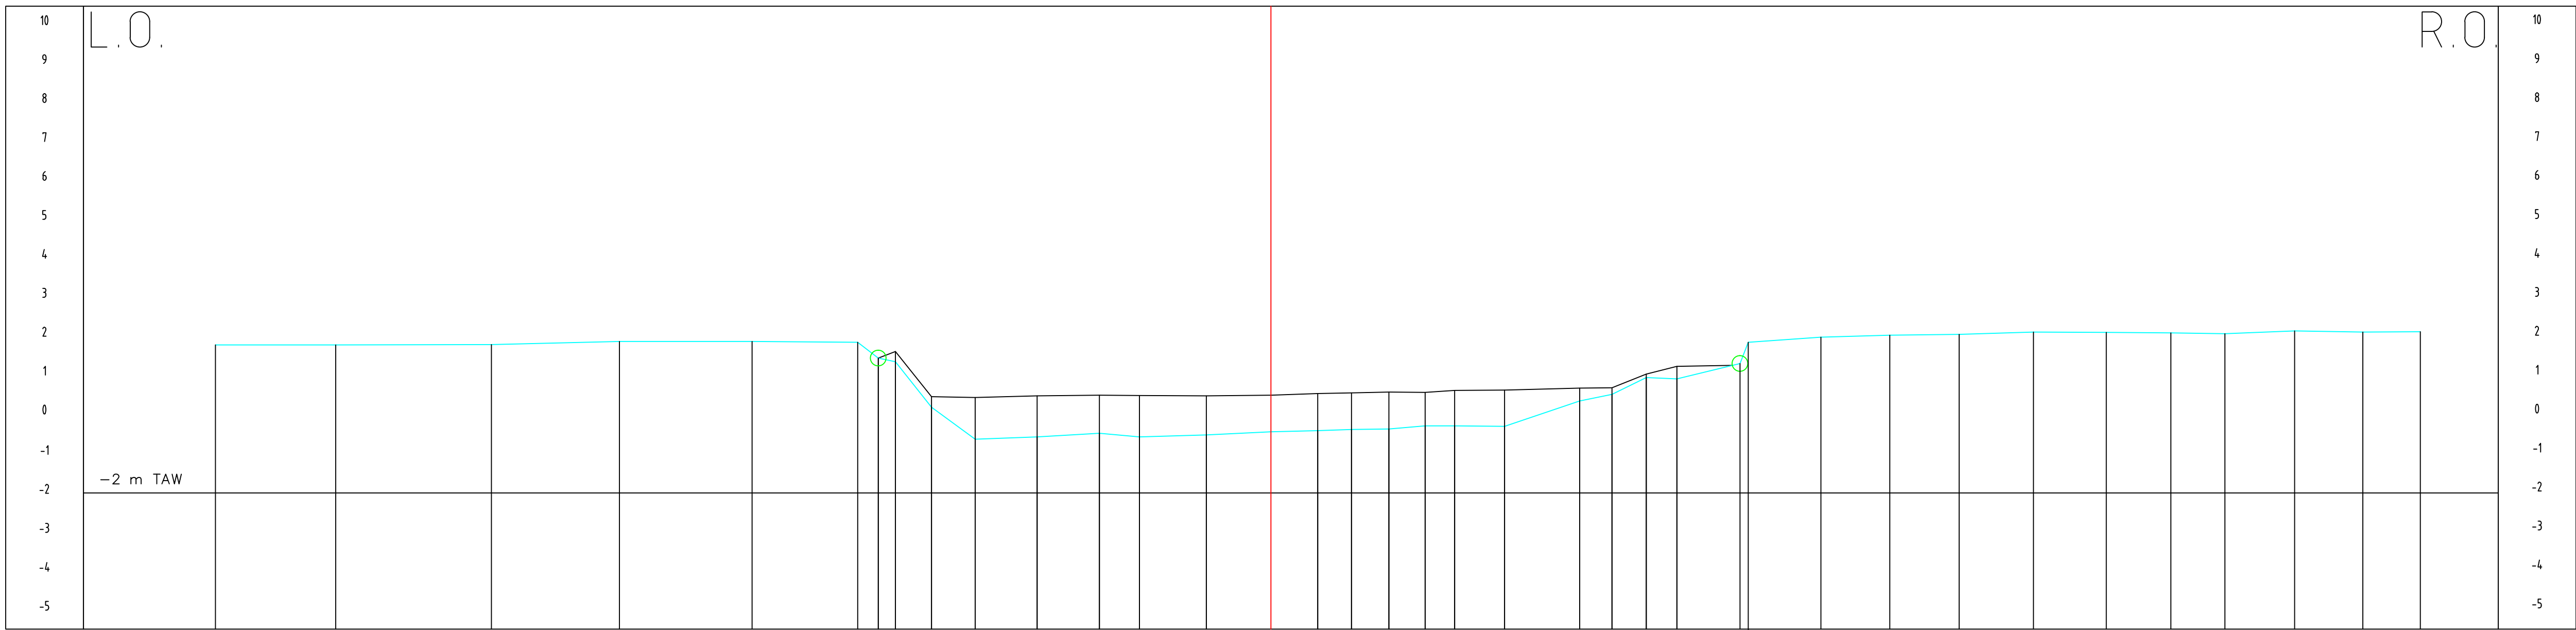


Peil slob	
Peil vaste bodem	
Tussenafstand	
Gecumuleerde afstand	

LEGENDE


- Vaste bodem
Slib bodem
Aslijn
Begin begroeiing

Profiel 69

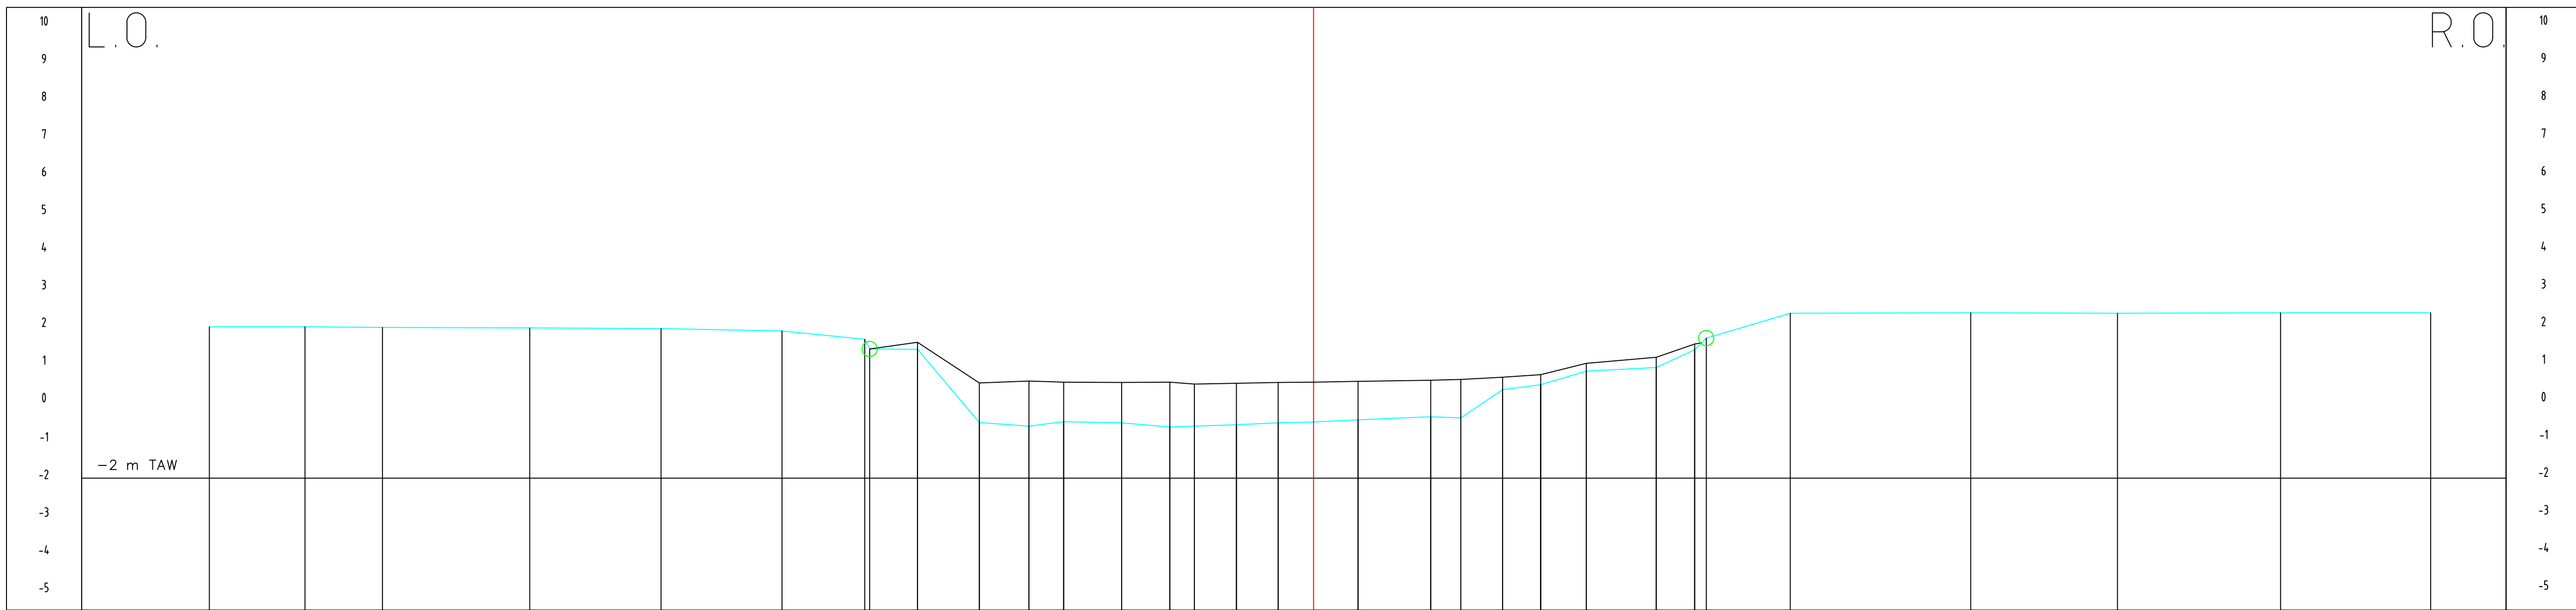

Peil slob	
Peil vaste bodem	
Tussenafstand	
Gecumuleerde afstand	

MINISTERIE VAN DE VLAAMSE GEMEENSCHAP
DEPARTEMENT LEEFMILIEU EN INFRASTRUCTUUR

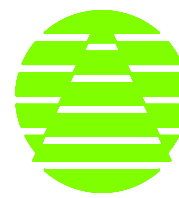


ADMINISTRATIE MILIEU, NATUUR- LAND-, EN WATERBEHEER
AFDELING WATER

Topografische opmeting van waterlopen
en hun vallei - 2000

Perceel 12: Stroomgebied
Noordede / Blankenbergsevaart

Opgemaakt door :

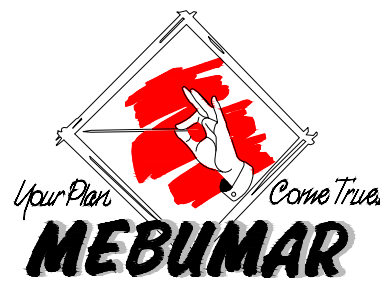

Datum 28/02/2002

Diversiteit kaartbladen

Dwarsprofiel
Blankenbergsevaart

Datum ontvangst
Nagezien door de ingenieur

Ir. Filip Raymakers
Voorgesteld door de afdelingshoofd

Ir. Paul Thomas
Goedgekeurd door de directeur-generaal

Jean-Pierre Herman

INDEX	DATUM	VLIJZINGEN	GETEKEND	NAGEZIEN
A				
B				
C				

PLAN NR: 67-69
TOTAAL : 155

SCHAAL 1/100

Bestelnr: L 2000 S 1217 X