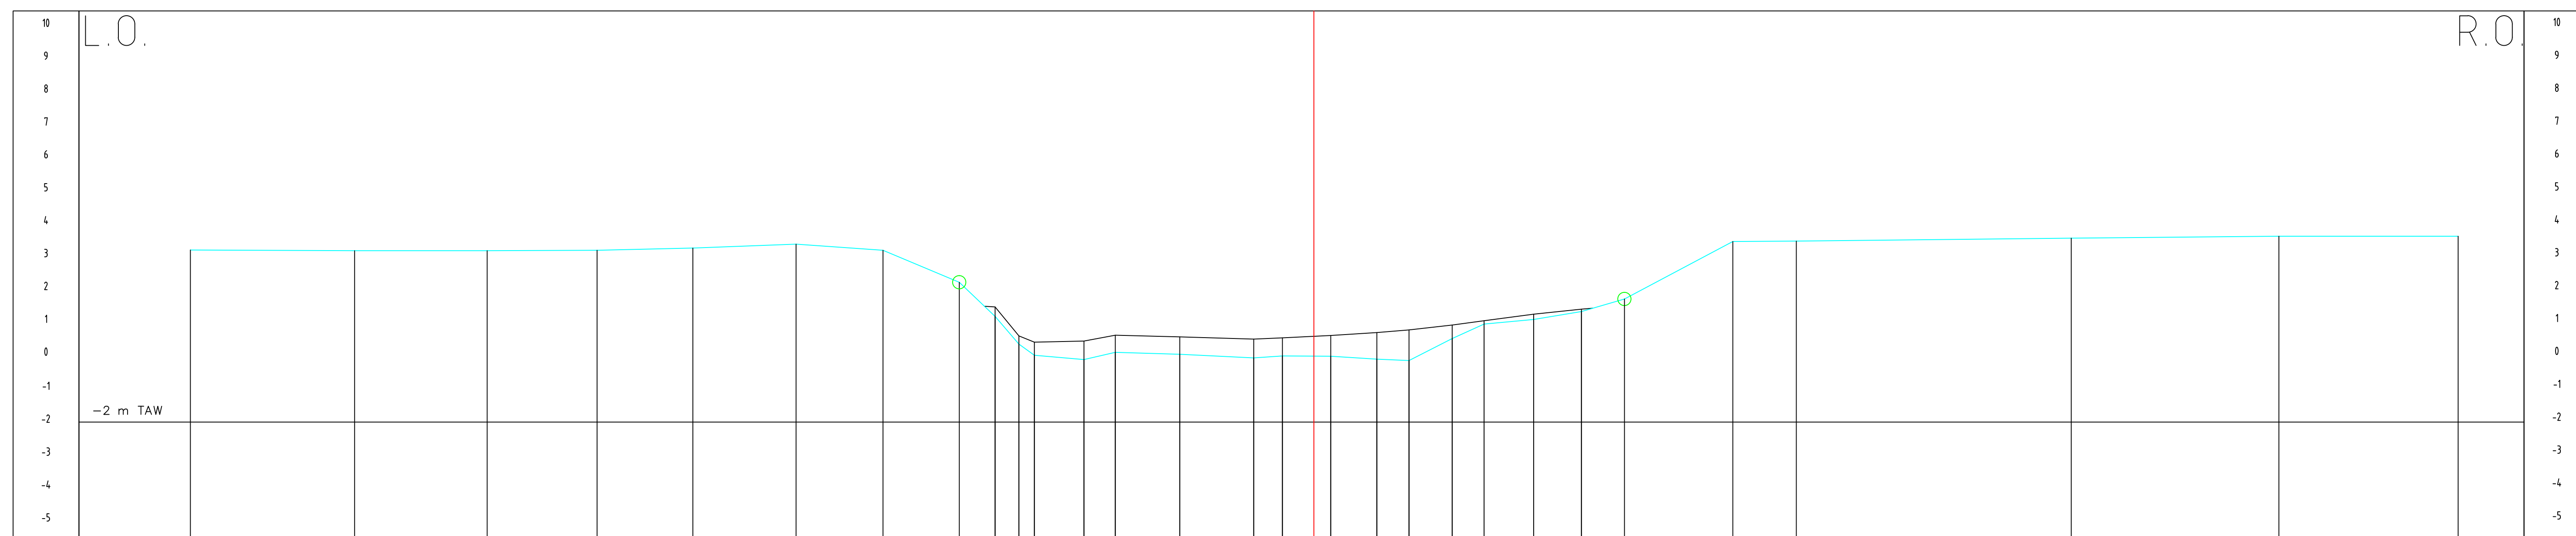
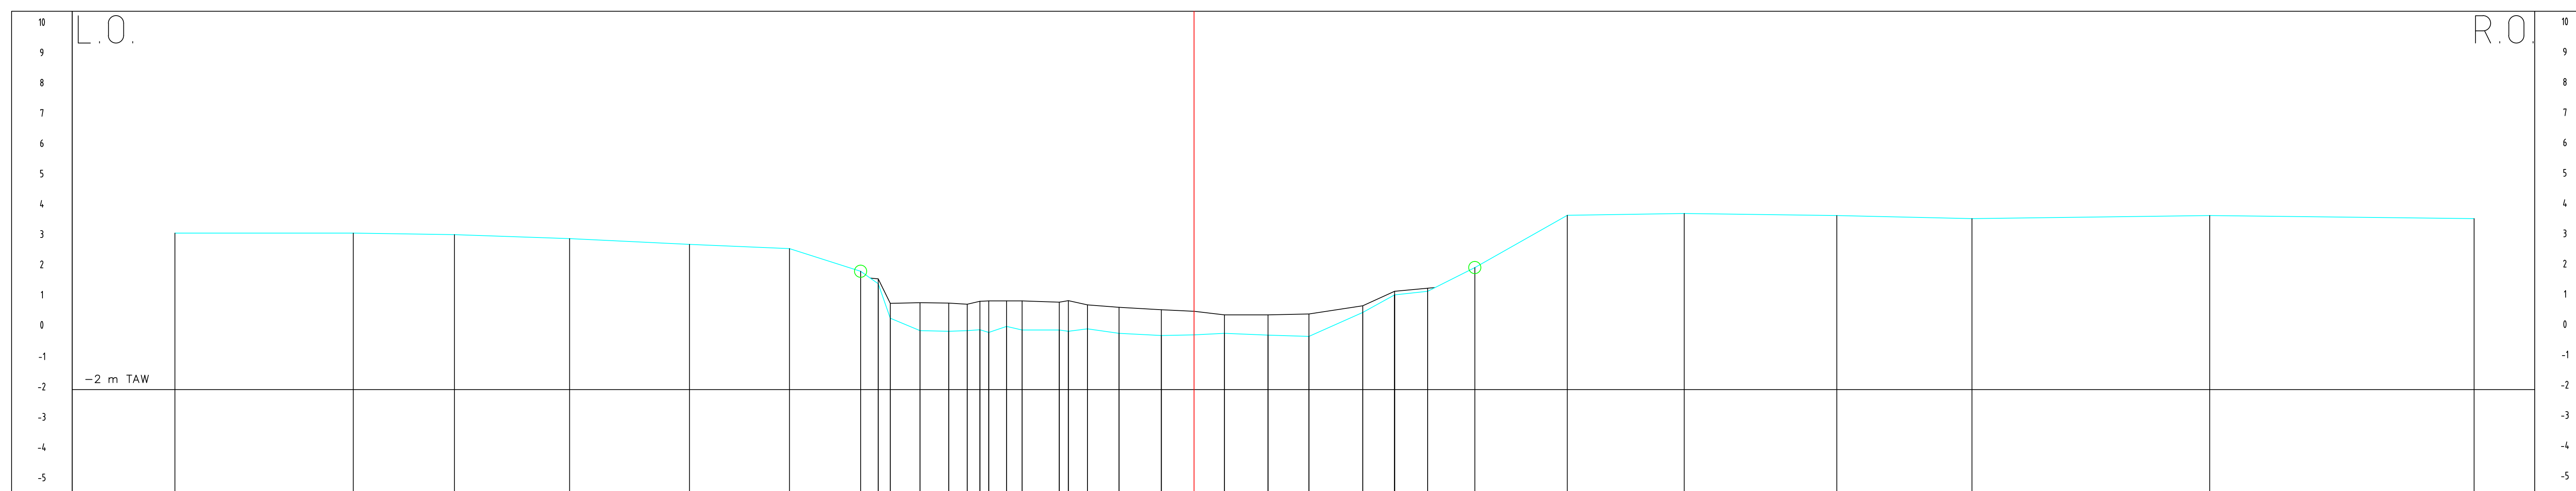


Profiel 82

[illegible]

Profiel 83

[illegible]

LEGENDE


Vaste bodem —————

Slib bodem —————

Aslijn —————

Begin begroeiing ○

Profiel 84

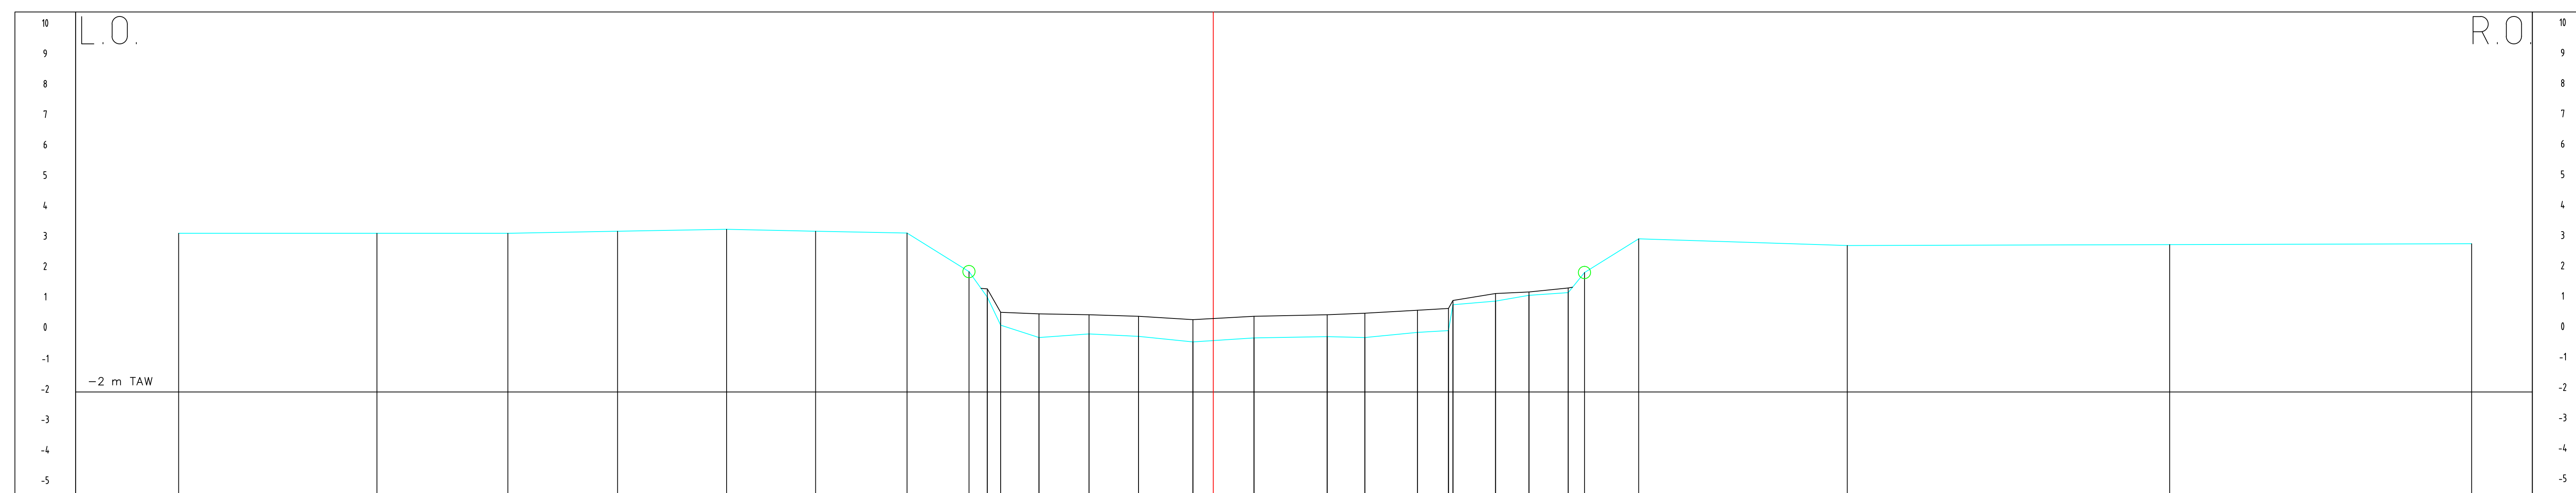[illegible]

MINISTERIE VAN DE VLAAMSE GEMEENSCHAP
DEPARTEMENT LEEFMILIEU EN INFRASTRUCTUUR

ADMINISTRATIE MILIEU, NATUUR- LAND-, EN WATERBEHEER
AFDELING WATER

Topografische opmeting van waterlopen
en hun vallei - 2000

Perceel 12: Stroomgebied
Noordede / Blankenbergvaart

Opgemaakt door :

Datum 28/02/2002

Oversicht kaartbladen

Dwarsprofiel
Blankenbergvaart

Datum ontvangst

Nagezien door de ingenieur

Ir Filip Raymakers

Datum

Voorgesteld door het afdelingshoofd

Ir Paul Thomas

Datum

Gedoorloofd door de directeur-generaal

Jean-Pierre Herman

Datum

INDEX	DATUM	WIJZIGINGEN	GETEKEND	NAGEZIEN
A				
B				
C				

PLAN NR.: 82-84
TOTAAL : 155

SCHAAL 1/100

Besteknr.:
L 2000 S 1217 X