


Peil slob	
Peil vaste bodem	
Tussenafstand	
Gecumuleerde afstand	

Profiel 101

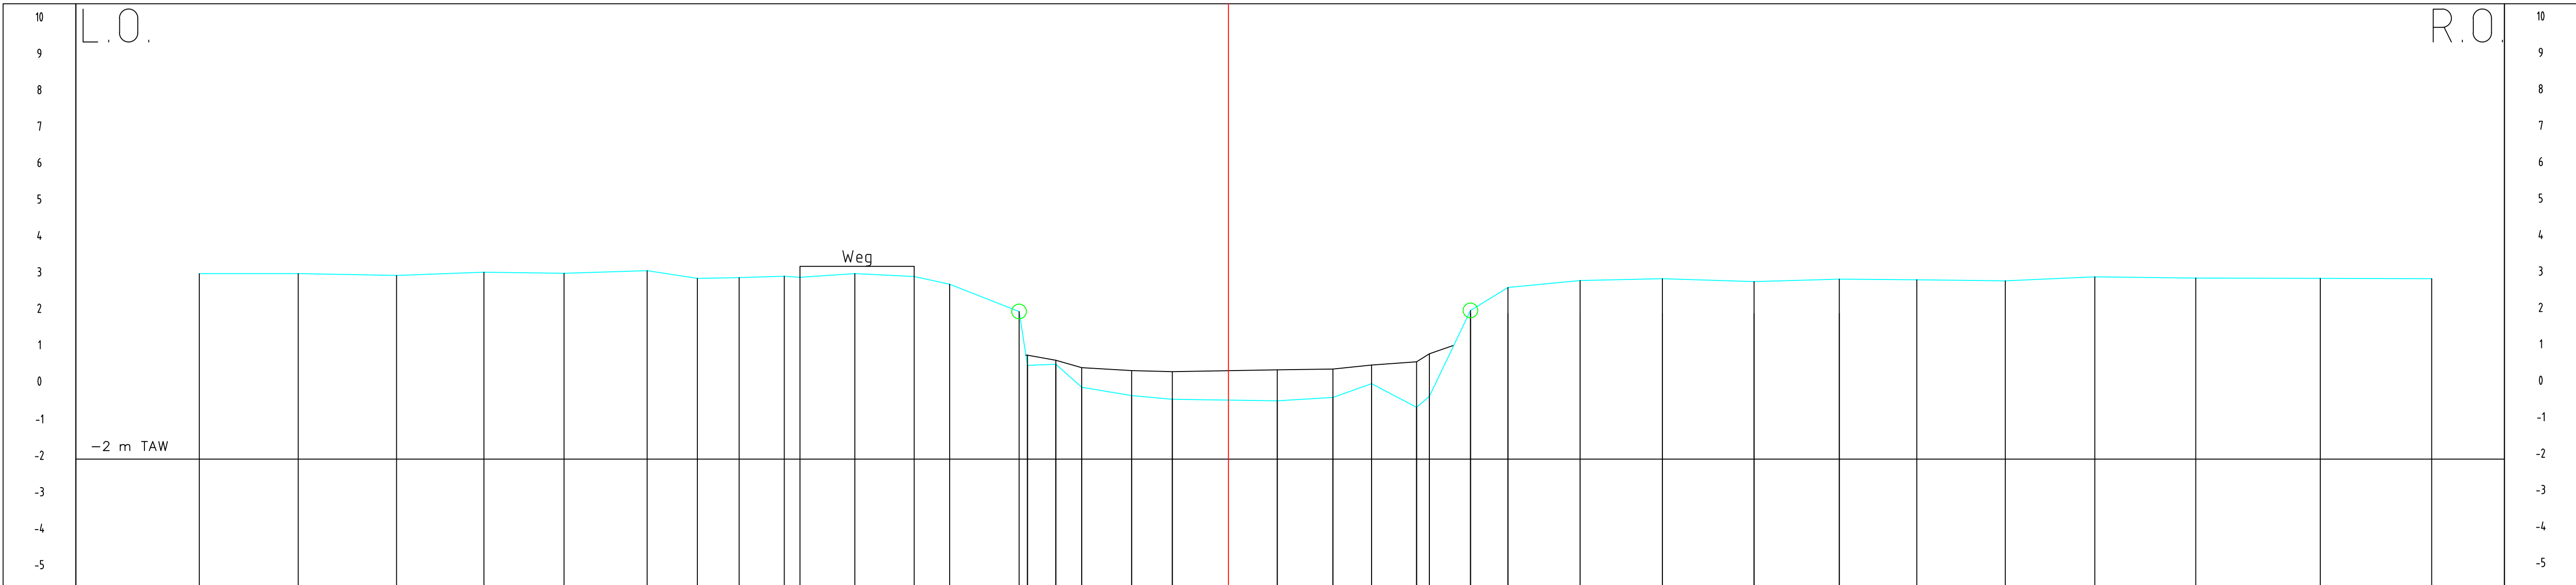


Peil slob	
Peil vaste bodem	
Tussenafstand	
Gecumuleerde afstand	

LEGENDE


- Vaste bodem
Slib bodem
Aslijn
Begin begroeiing

Profiel 102

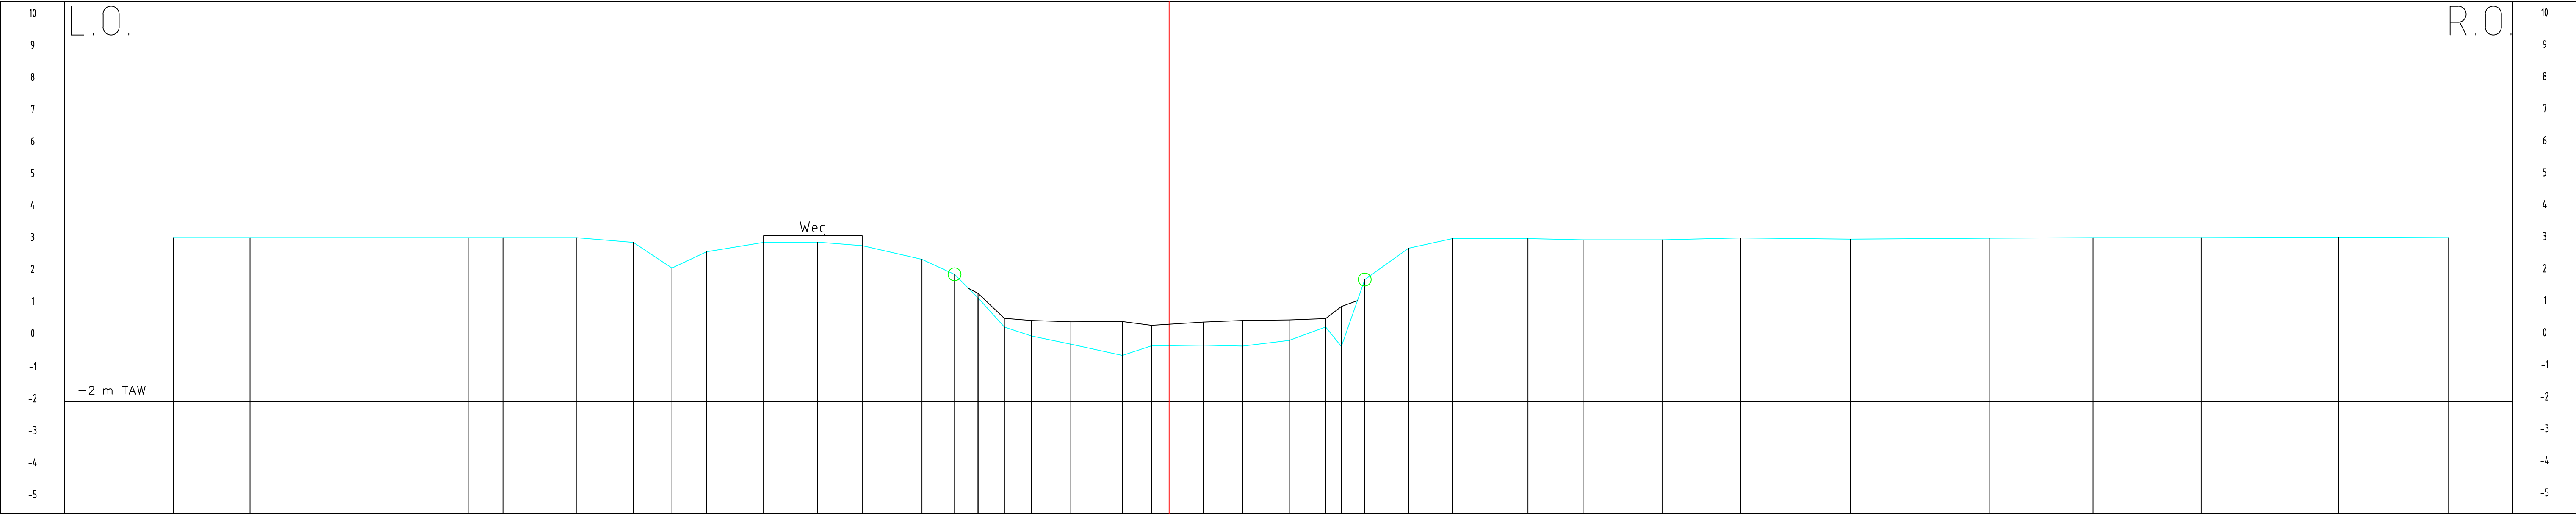

Peil slob	
Peil vaste bodem	
Tussenafstand	
Gecumuleerde afstand	

MINISTERIE VAN DE VLAAMSE GEMEENSCHAP
DEPARTEMENT LEEFMILIEU EN INFRASTRUCTUUR

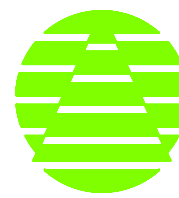


ADMINISTRATIE MILIEU, NATUUR- LAND-, EN WATERBEHEER
AFDELING WATER

Topografische opmeting van waterlopen
en hun vallei - 2000

Perceel 12: Stroomgebied
Noordede / Blankenbergsevaart

Opgemaakt door :

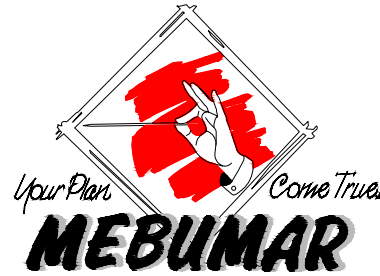

Dwarsprofiel
Blankenbergsevaart

Datum ontvangst
Nagezien door de ingenieur

In: Filip Raymakers
Voorgesteld door het afdelingshoofd

Datum

Datum 28/02/2002

Overzicht kaartbladen

In: Paul Thomas
Goedgekeurd door de directeur-generaal

Datum

Jean-Pierre Herman

Datum

INDEX	DATUM	VLIJZINGEN	GETEKEND	NAGEZIEN
A				
B				
C				

PLAN NR: 100-102
TOTAAL : 155

SCHAAL 1/100

Bestelnr: L 2000 S 1217 X