



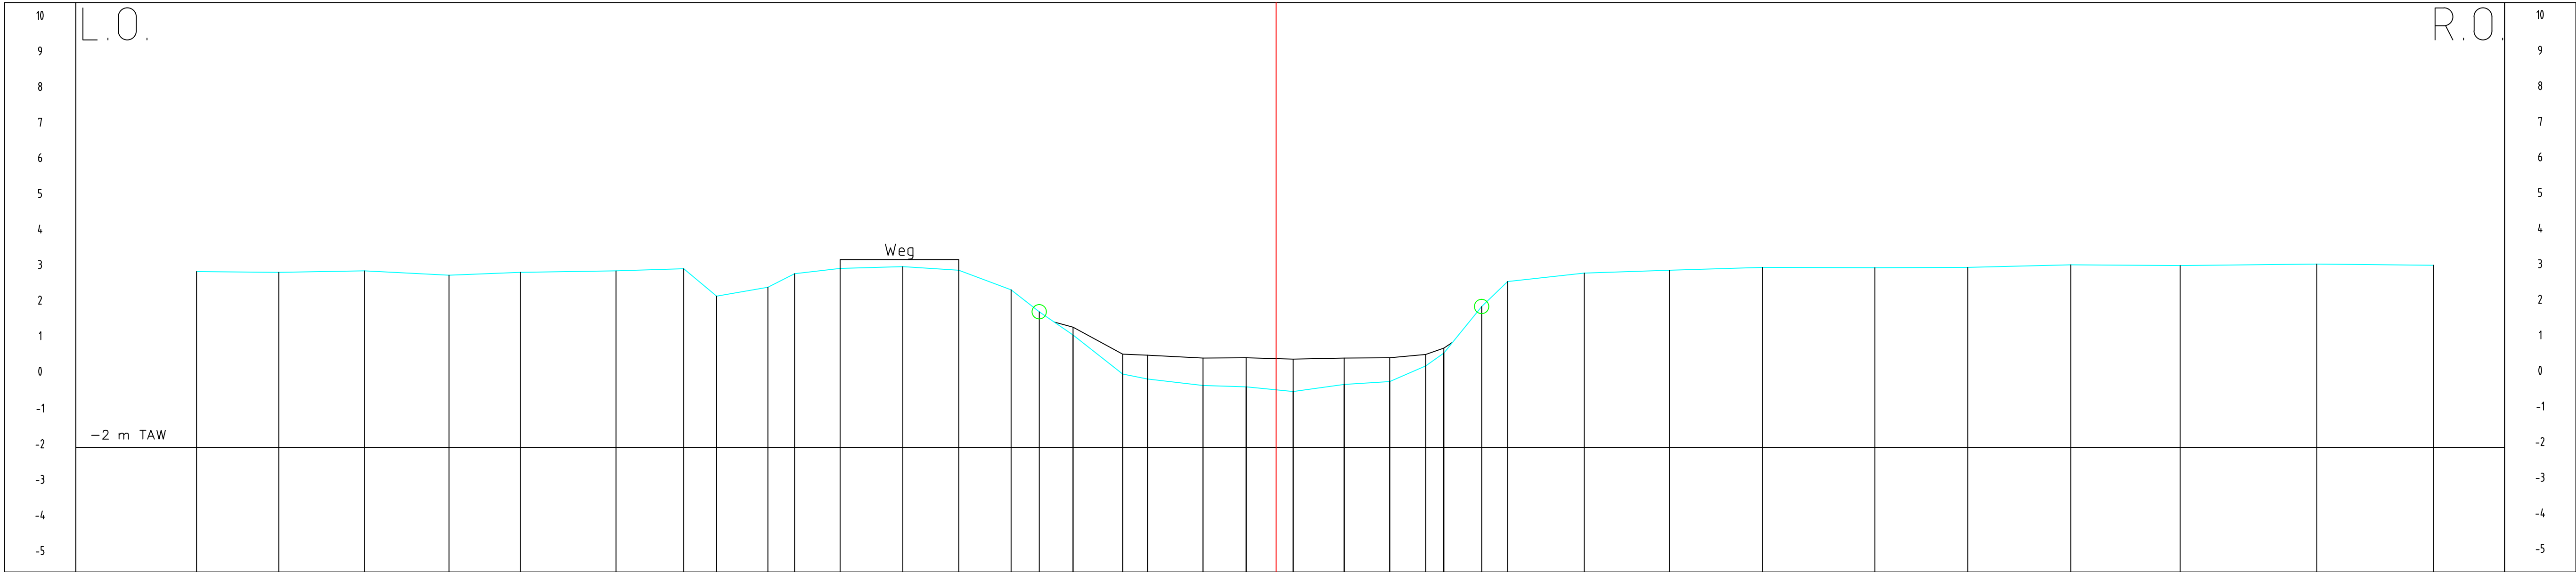

Peil slob	
Peil vaste bodem	
Tussenafstand	
Gecumuleerde afstand	


Profil 104

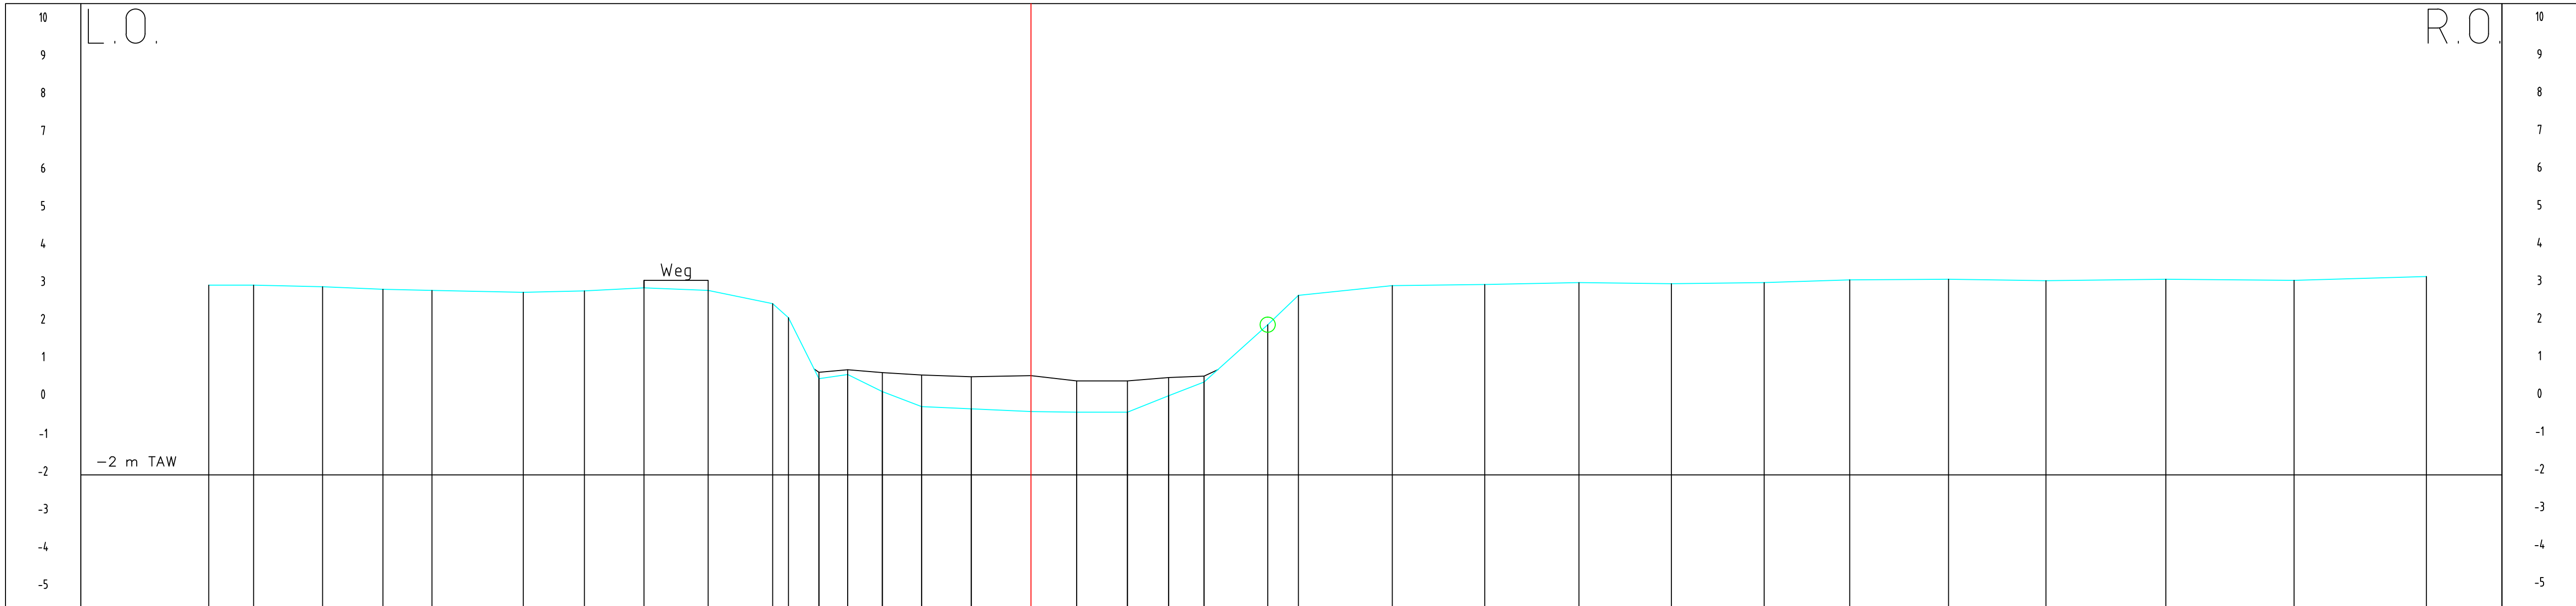

Peil slob	
Peil vaste bodem	
Tussenafstand	
Gecumuleerde afstand	


LEGENDE

Vaste bodem
Slib bodem
Aslijn
Begin begroeiing

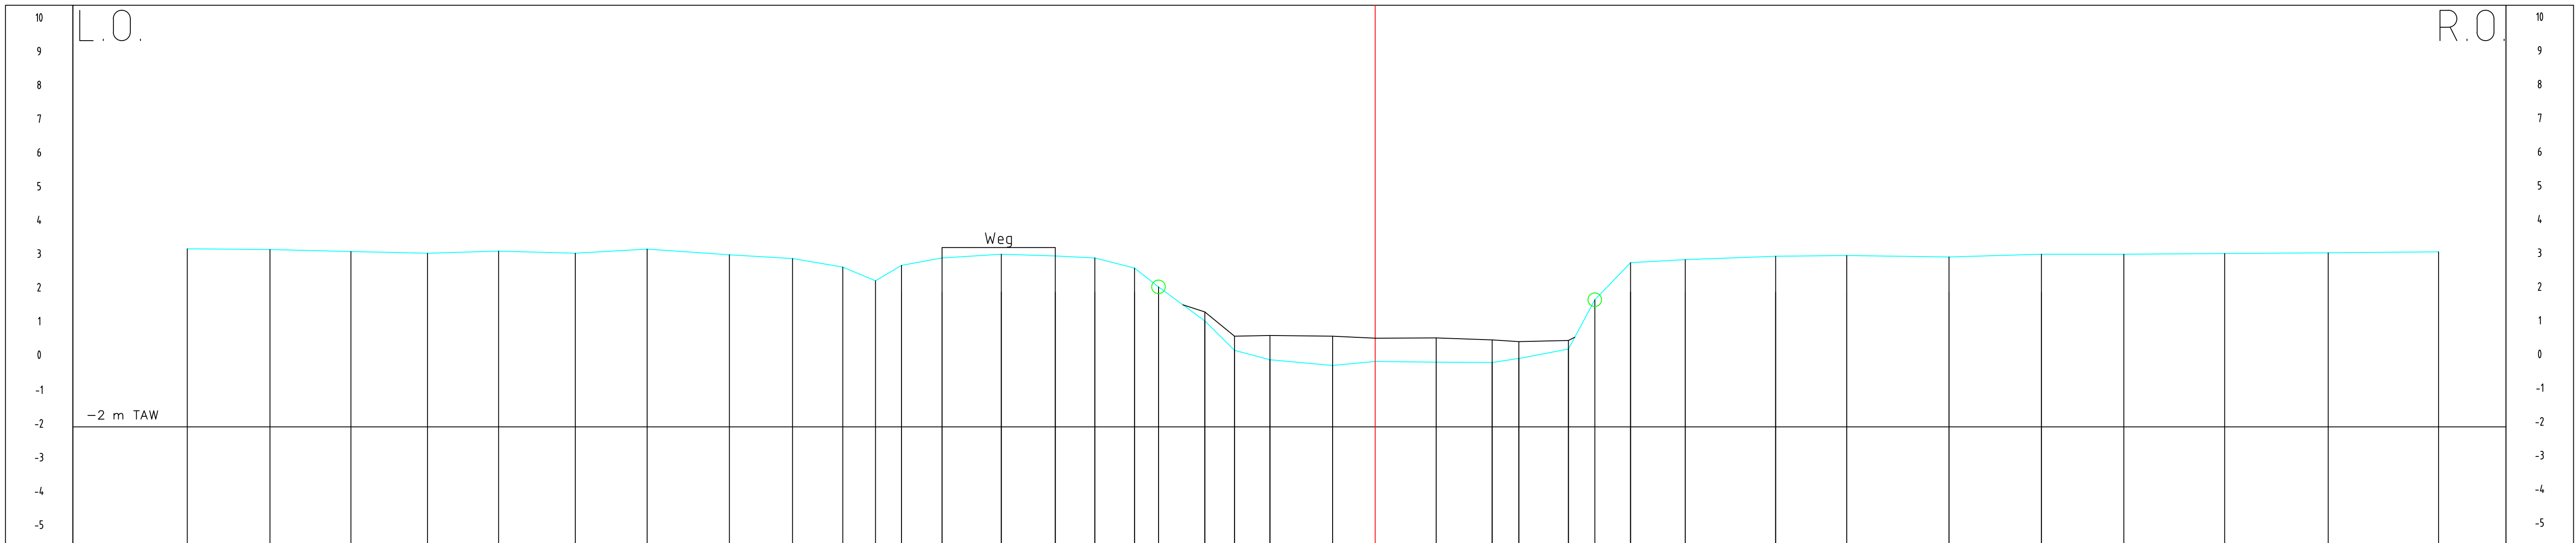

Peil slob	
Peil vaste bodem	
Tussenafstand	
Gecumuleerde afstand	

MINISTERIE VAN DE VLAAMSE GEMEENSCHAP
DEPARTEMENT LEEFMILIEU EN INFRASTRUCTUUR

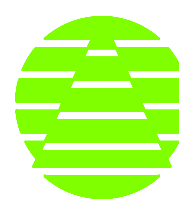


ADMINISTRATIE MILIEU, NATUUR- LAND-, EN WATERBEHEER
AFDELING WATER

Topografische opmeting van waterlopen
en hun vallei - 2000

Perceel 12: Stroomgebied
Noordede / Blankenbergsevaart

Opgemaakt door :

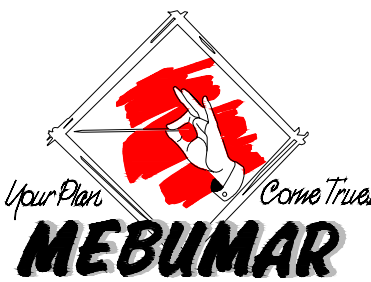

Datum ontvngst

Nagezien door de ingenieur

In: Filip Raymakers

Datum

Voorgesteld door het afdelingshoofd

In: Paul Thomas

Goedgekeurd door de directeur-generaal

Datum

Overzicht kaartbladen

Jean-Pierre Herman

Datum

INDEX	DATUM	VLIJZINGEN	GETEKEND	NAGEZIEN
A				
B				
C				

PLAN NR.: 103-105
TOTAAL : 155

SCHAAL 1/100

Bestelnr.:
L 2000 S 1217 X