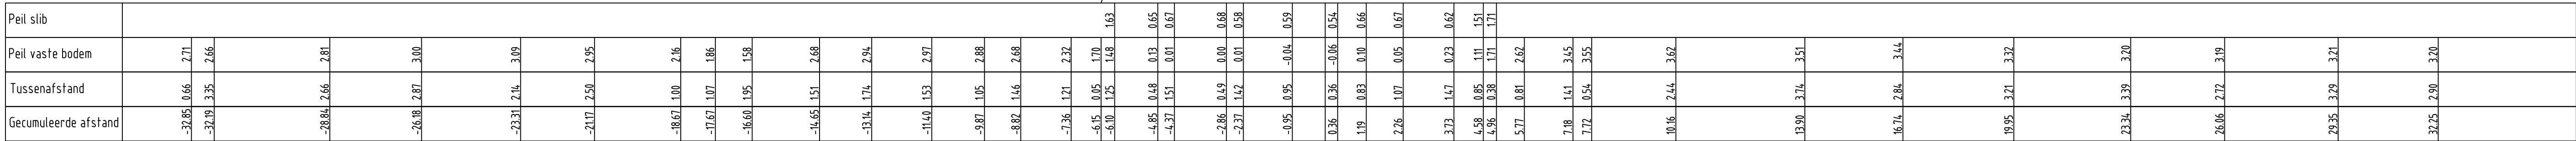
[illegible]

MINISTERIE VAN DE VLAAMSE GEMEENSCHAP DEPARTEMENT LEEFMILIEU EN INFRASTRUCTUUR			
  		ADMINISTRATIE MILIEU, LAND-, EN WATERBEHEER AFDELING WATER	
Topografische opmeting van waterlopen en hun vallei - 2000 Perceel 12: Stroomgebied Noordede / Blankenbergvaart			
Dagmuisk door : _____  Datum: 28/02/2002		Dwarsprofiel Blankenbergvaart Datum ontvangst _____ Nagezien door de ingenieur _____ Ir Filip Roymackers Datum _____ Voorgesteld door het afdelingshoofd _____ Ir Paul Thomas Datum _____ Goedgekeurd door de directeur-generaal _____ Jean-Pierre Heiman Datum _____	
Overzicht kaartbladen			
INDEX	DATUM	VLIZINGSKEN	GETEKEND
A			NAGEZEN
B			
C			
PLAN NR.: 109-111 TOTAAL : 155		SCHAAL 1/100	
		Bestelnr.: L 2000 S 1217 X	