



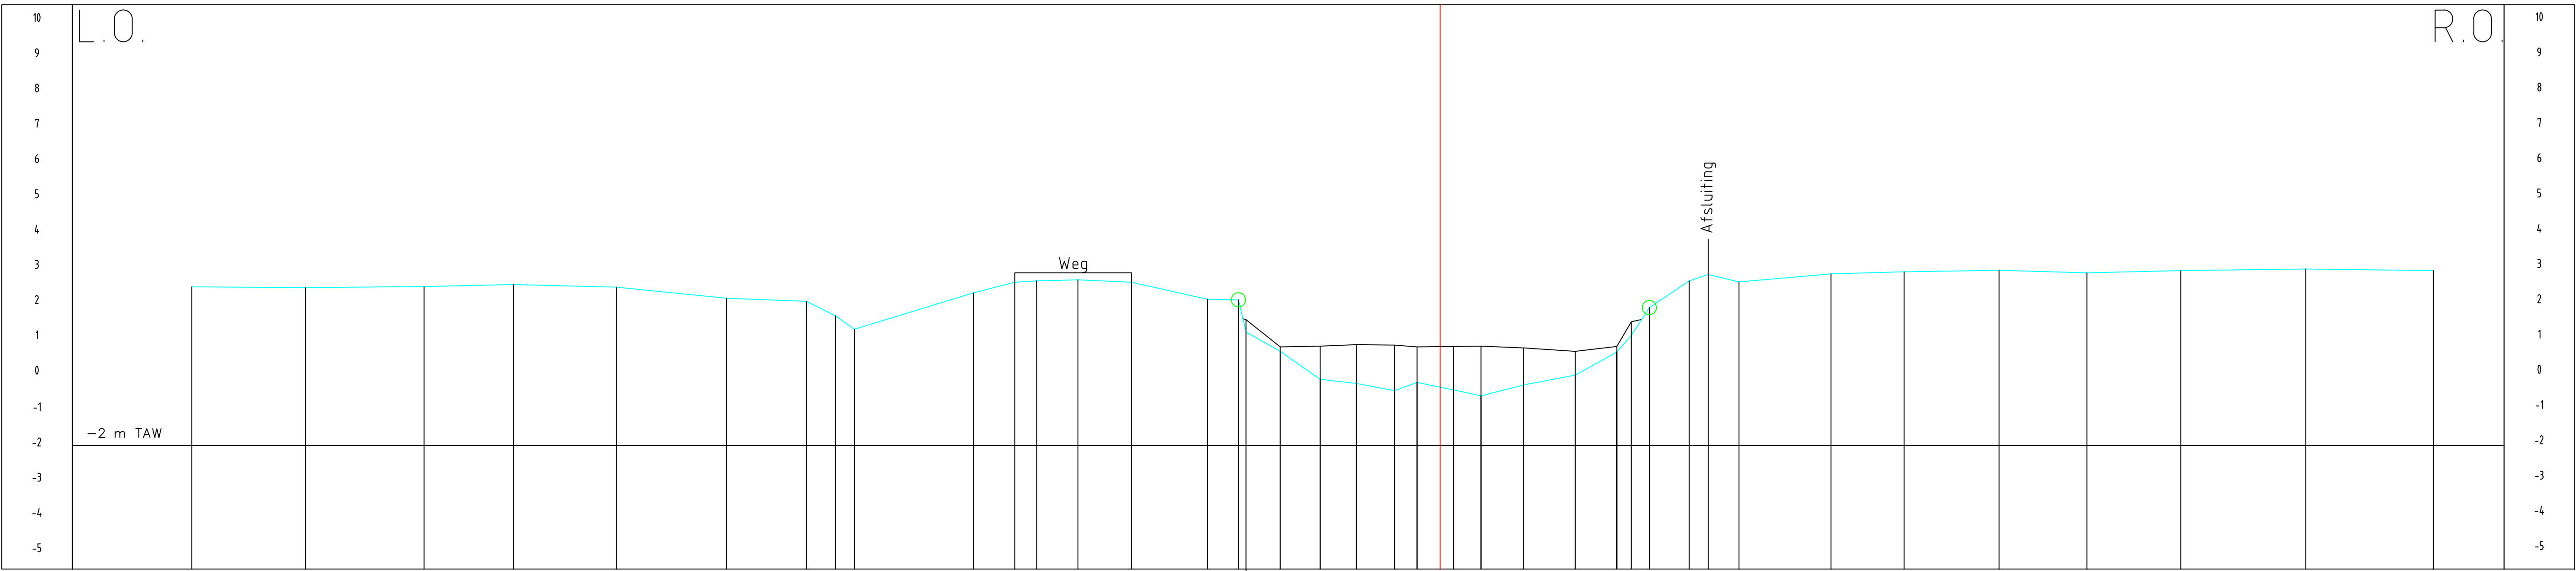

Peil slob	
Peil vaste bodem	258
Tussenafstand	332
Gecumuleerde afstand	332

Profiel 122

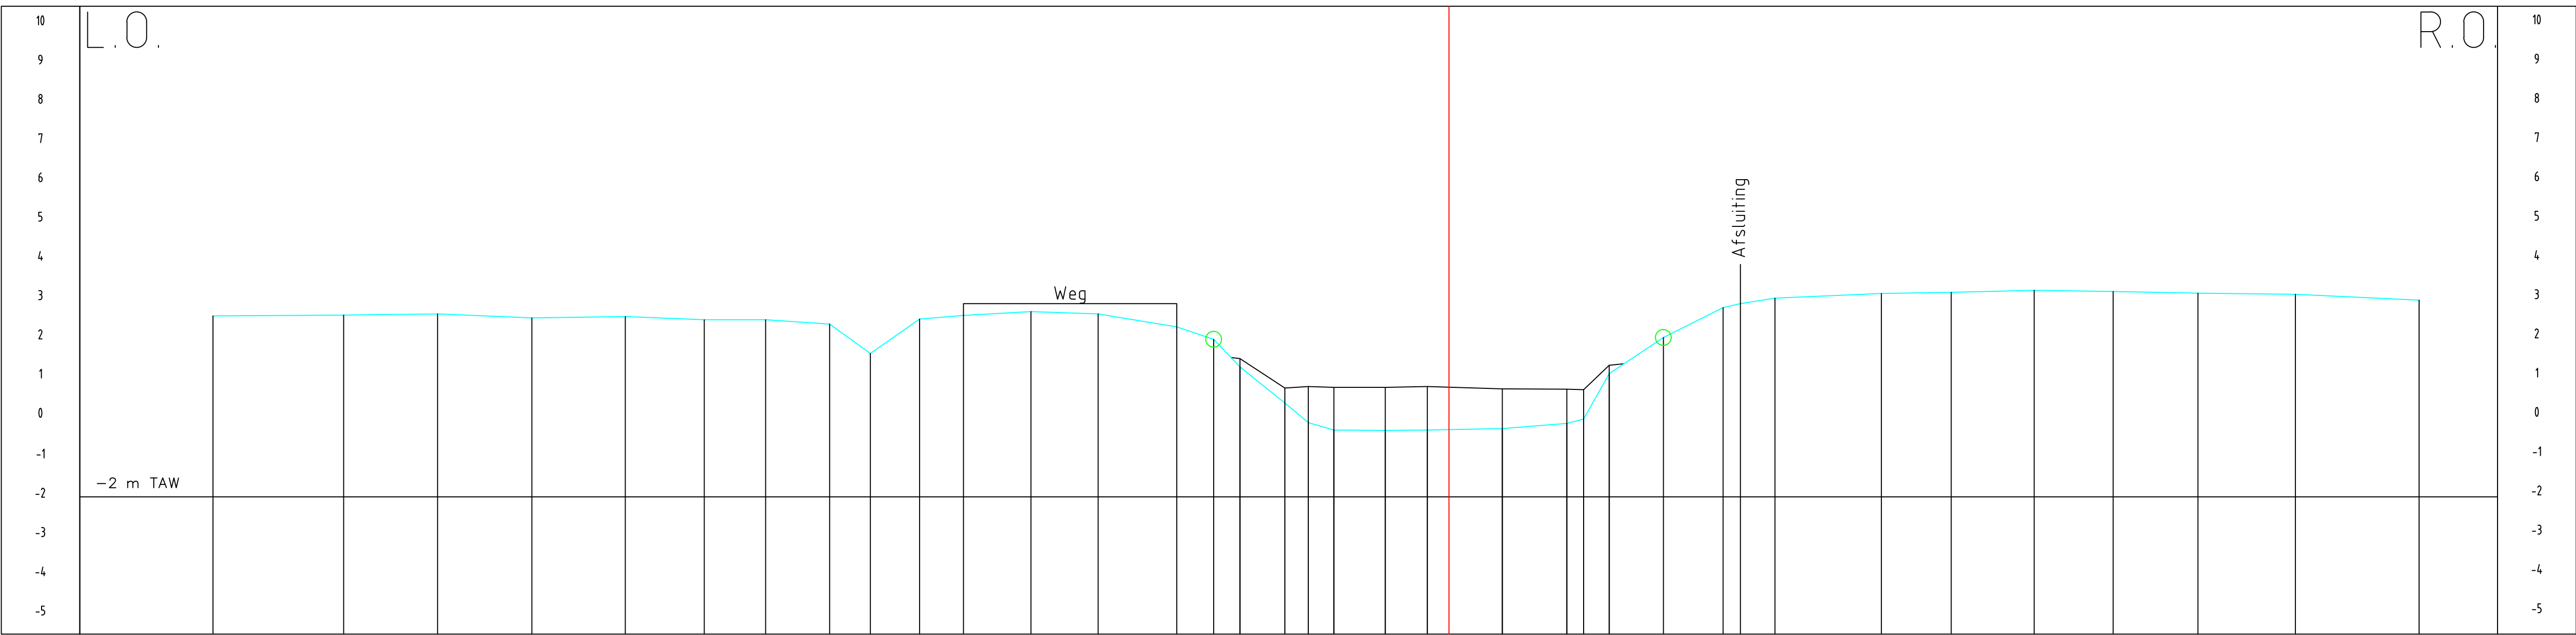


Peil slob	
Peil vaste bodem	260
Tussenafstand	333
Gecumuleerde afstand	333

LEGENDE


- Vaste bodem
Slib bodem
Aslijn
Begin begroeiing

Profiel 123

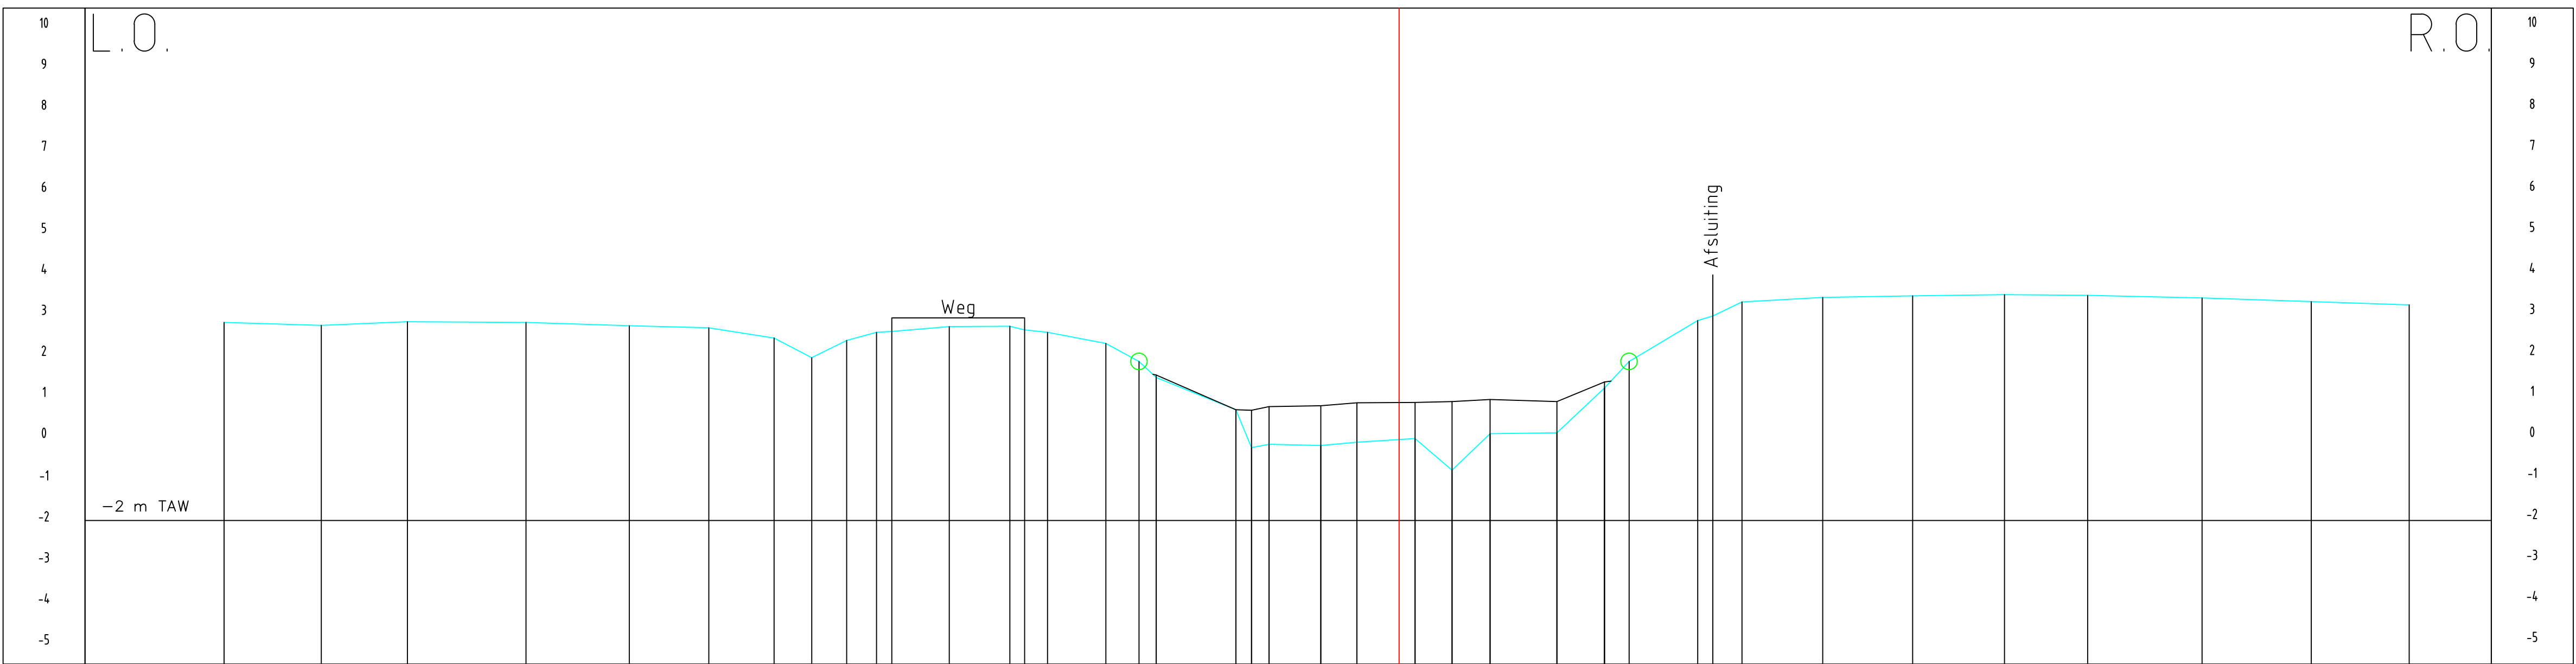

Peil slob	
Peil vaste bodem	260
Tussenafstand	333
Gecumuleerde afstand	333

MINISTERIE VAN DE VLAAMSE GEMEENSCHAP
DEPARTEMENT LEEFMILIEU EN INFRASTRUCTUUR

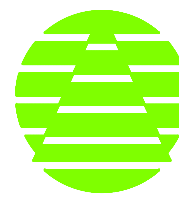


ADMINISTRATIE MILIEU, NATUUR- LAND-, EN WATERBEHEER
AFDELING WATER

Topografische opmeting van waterlopen
en hun vallei - 2000

Perceel 12: Stroomgebied
Noordede / Blankenbergsevaart

Opgemaakt door :

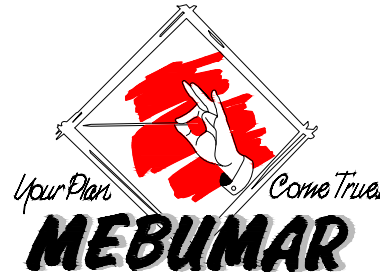

Datum ontvingst

Dwarsprofiel
Blankenbergsevaart

Nagezien door de ingenieur

In: Filip Raymakers

Datum

Voorgesteld door de afdelingshoofd

In: Paul Thomas

Datum

Goedgekeurd door de directeur-generaal

Jean-Pierre Herman

Datum

INDEX

A
B
C

DATUM

VLIJZINGEN

GETEKEND

NAGEZIEN

PLAN NR: 121-123
TOTAAL : 155

SCHAAL 1/100

Bestelnr: L 2000 S 1217 X