



Profiel 145

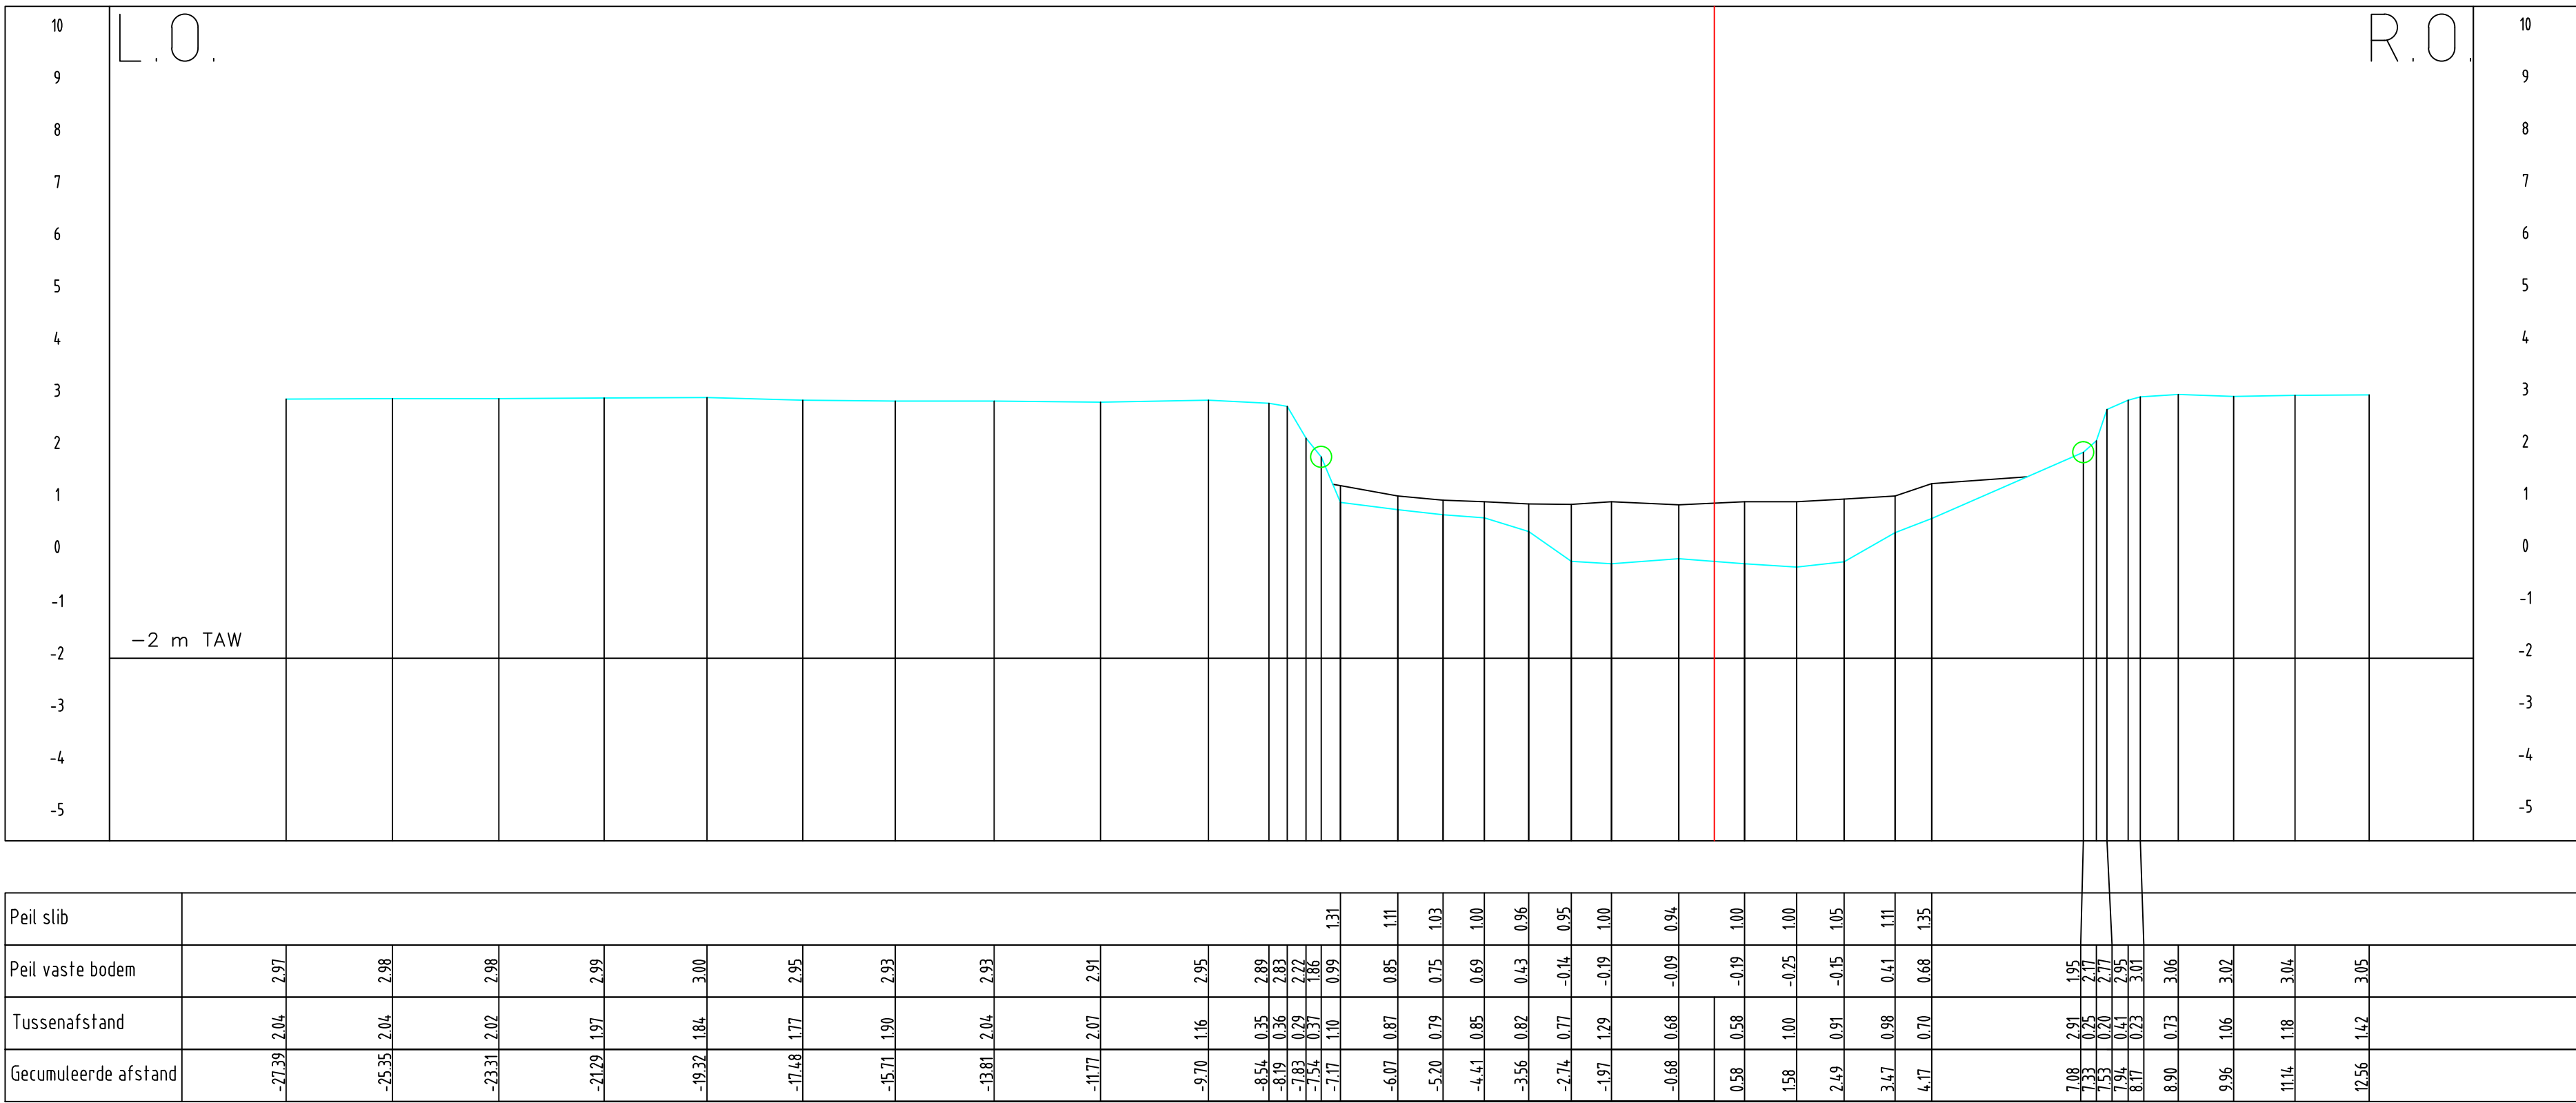


Profiel 146

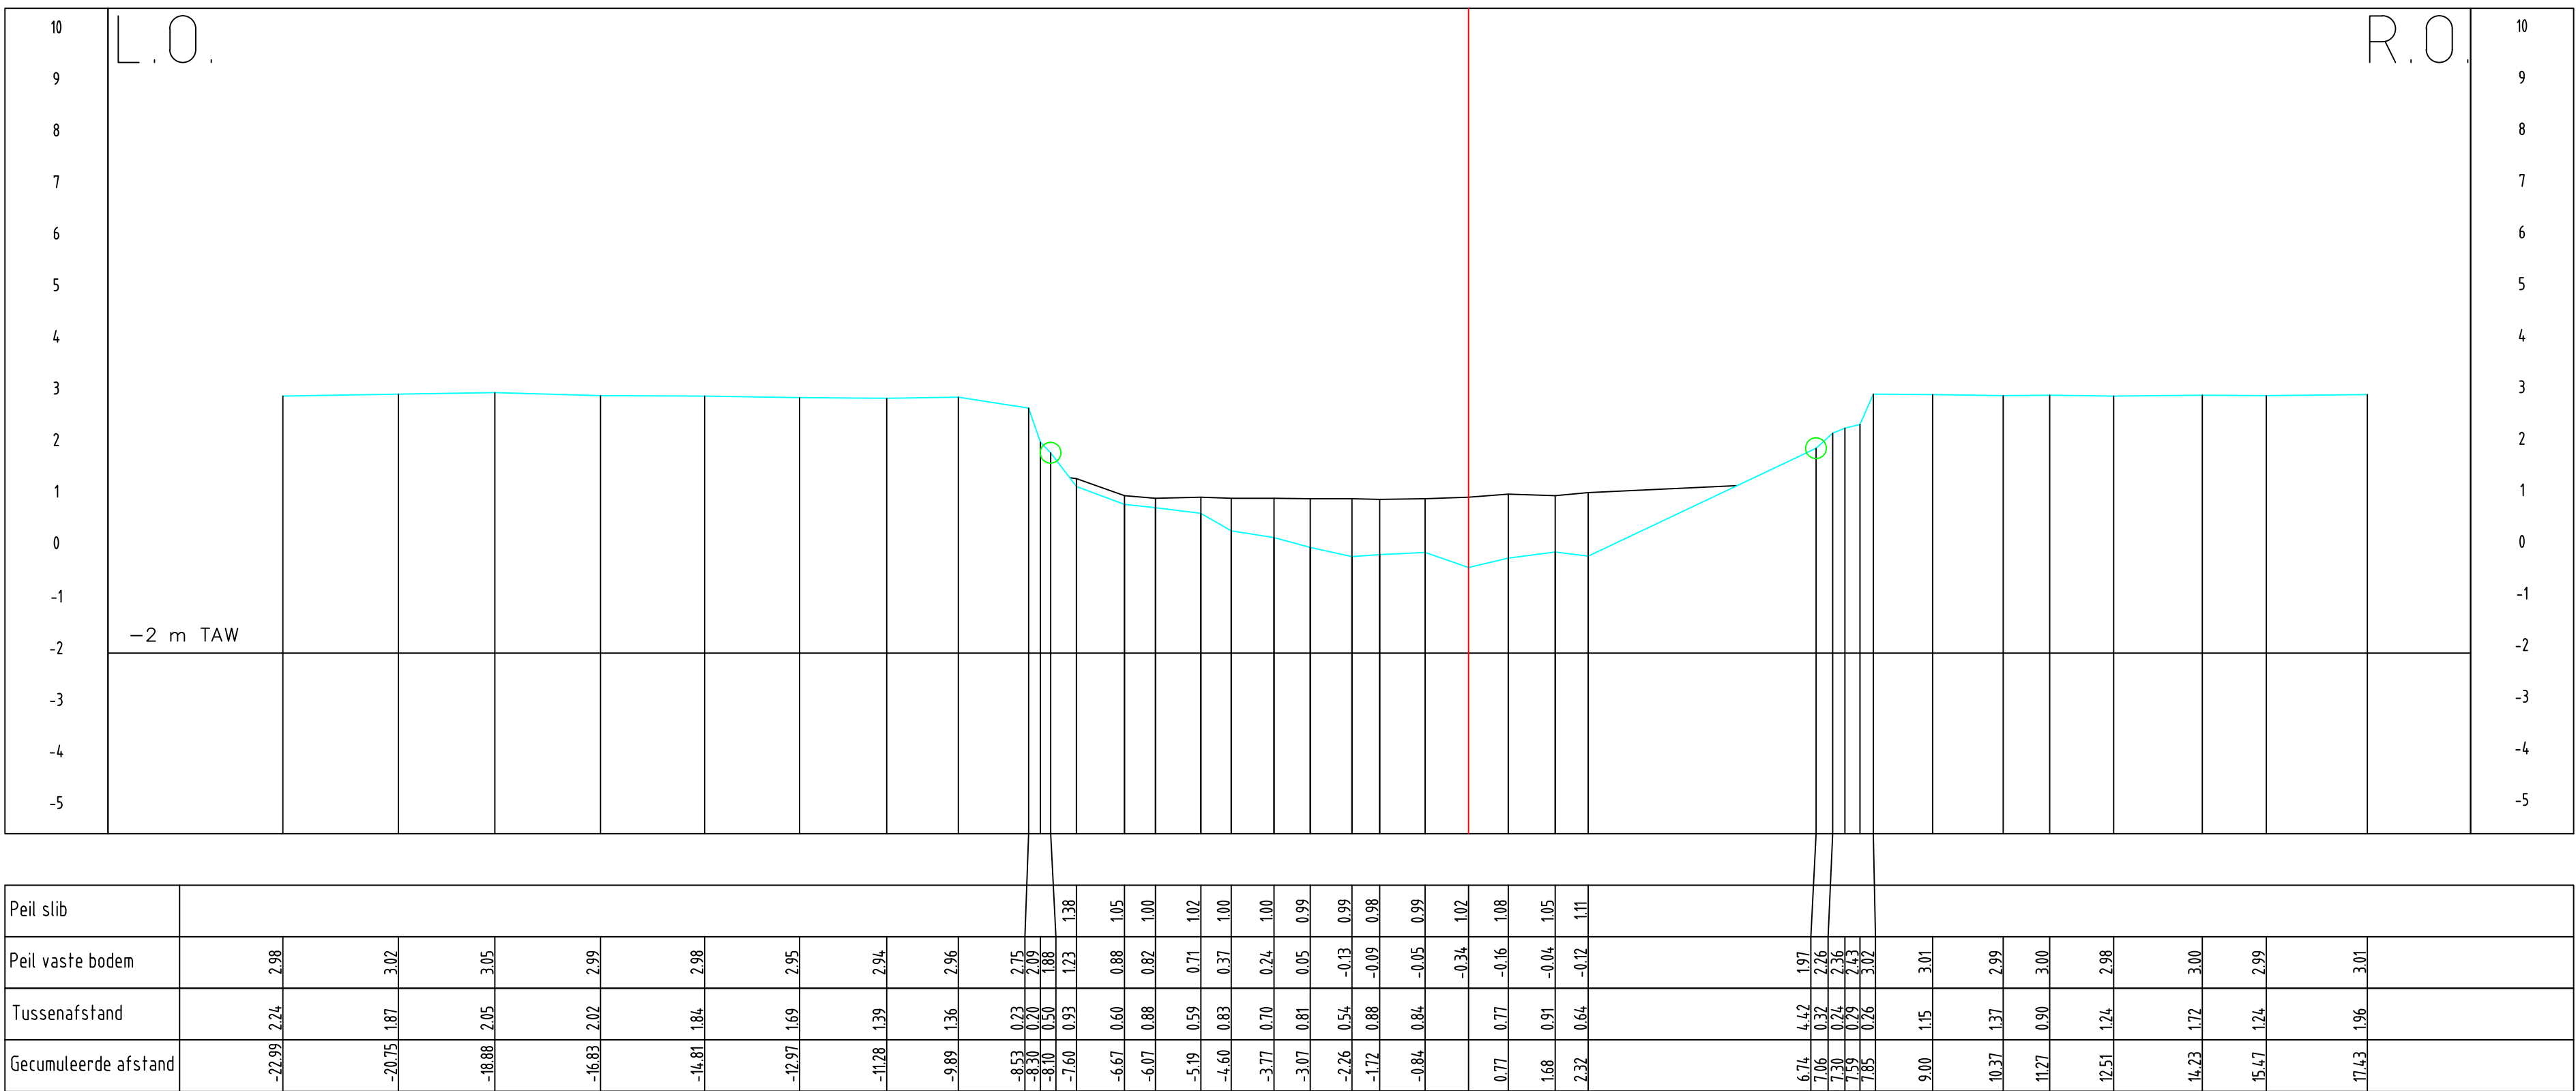


LEGENDE

- Vaste bodem
Slob bodem
Aslijn
Begin begroeiing

Profiel 147

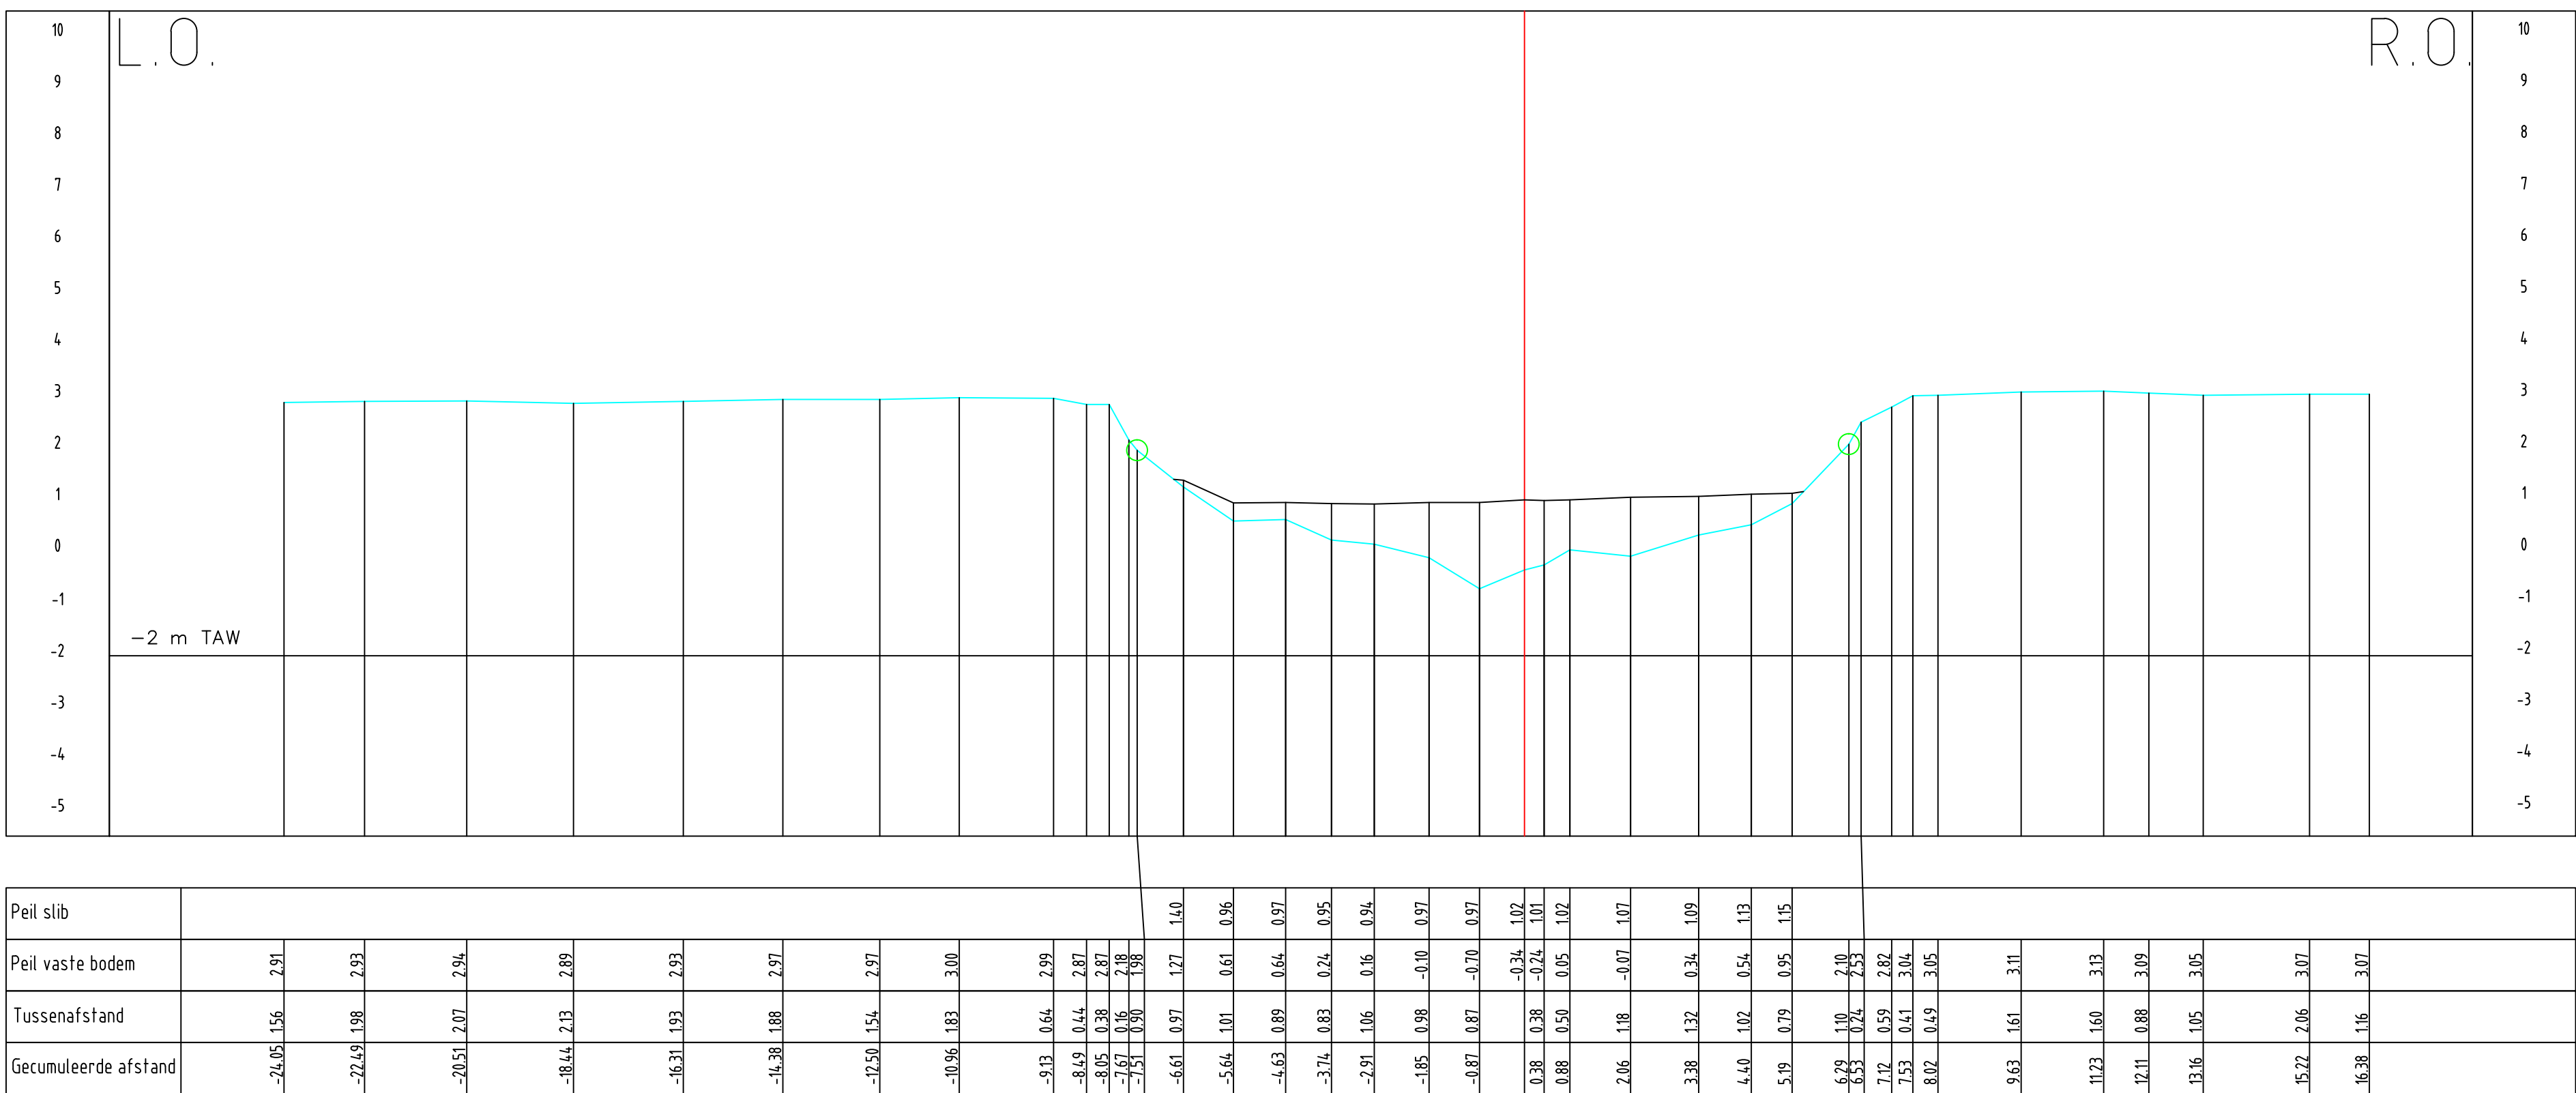

MINISTERIE VAN DE VLAAMSE GEMEENSCHAP
DEPARTEMENT LEEFMILIEU EN INFRASTRUCTUUR

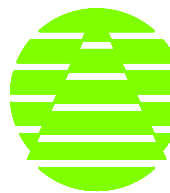


ADMINISTRATIE MILIEU, NATUUR- LAND-, EN WATERBEHEER
AFDELING WATER

Topografische opmeting van waterlopen
en hun vallei - 2000

Perceel 12: Stroomgebied
Noordede / Blankenbergsevaart

Opgemaakt door :

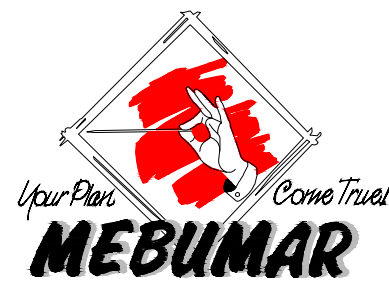

Datum 28/02/2002

Dwarsprofiel
Blankenbergsevaart

Datum ontvangst
Nagezien door de ingenieur

Ir Filip Raymaekers

Voorgesteld door het afdelingshoofd

Datum

Overzicht kaartbladen

Ir Paul Thomas

Goedgekeurd door de directeur-generaal

Jean-Pierre Heiman

Datum

INDEX	DATUM	VLIZINGEN	GETEKEND	NAGEZIEN
A				
B				
C				

PLAN NR.: 145-147
TOTAAL : 155

SCHAAL 1/100

Bestelnr.:
L 2000 S 1217 X