


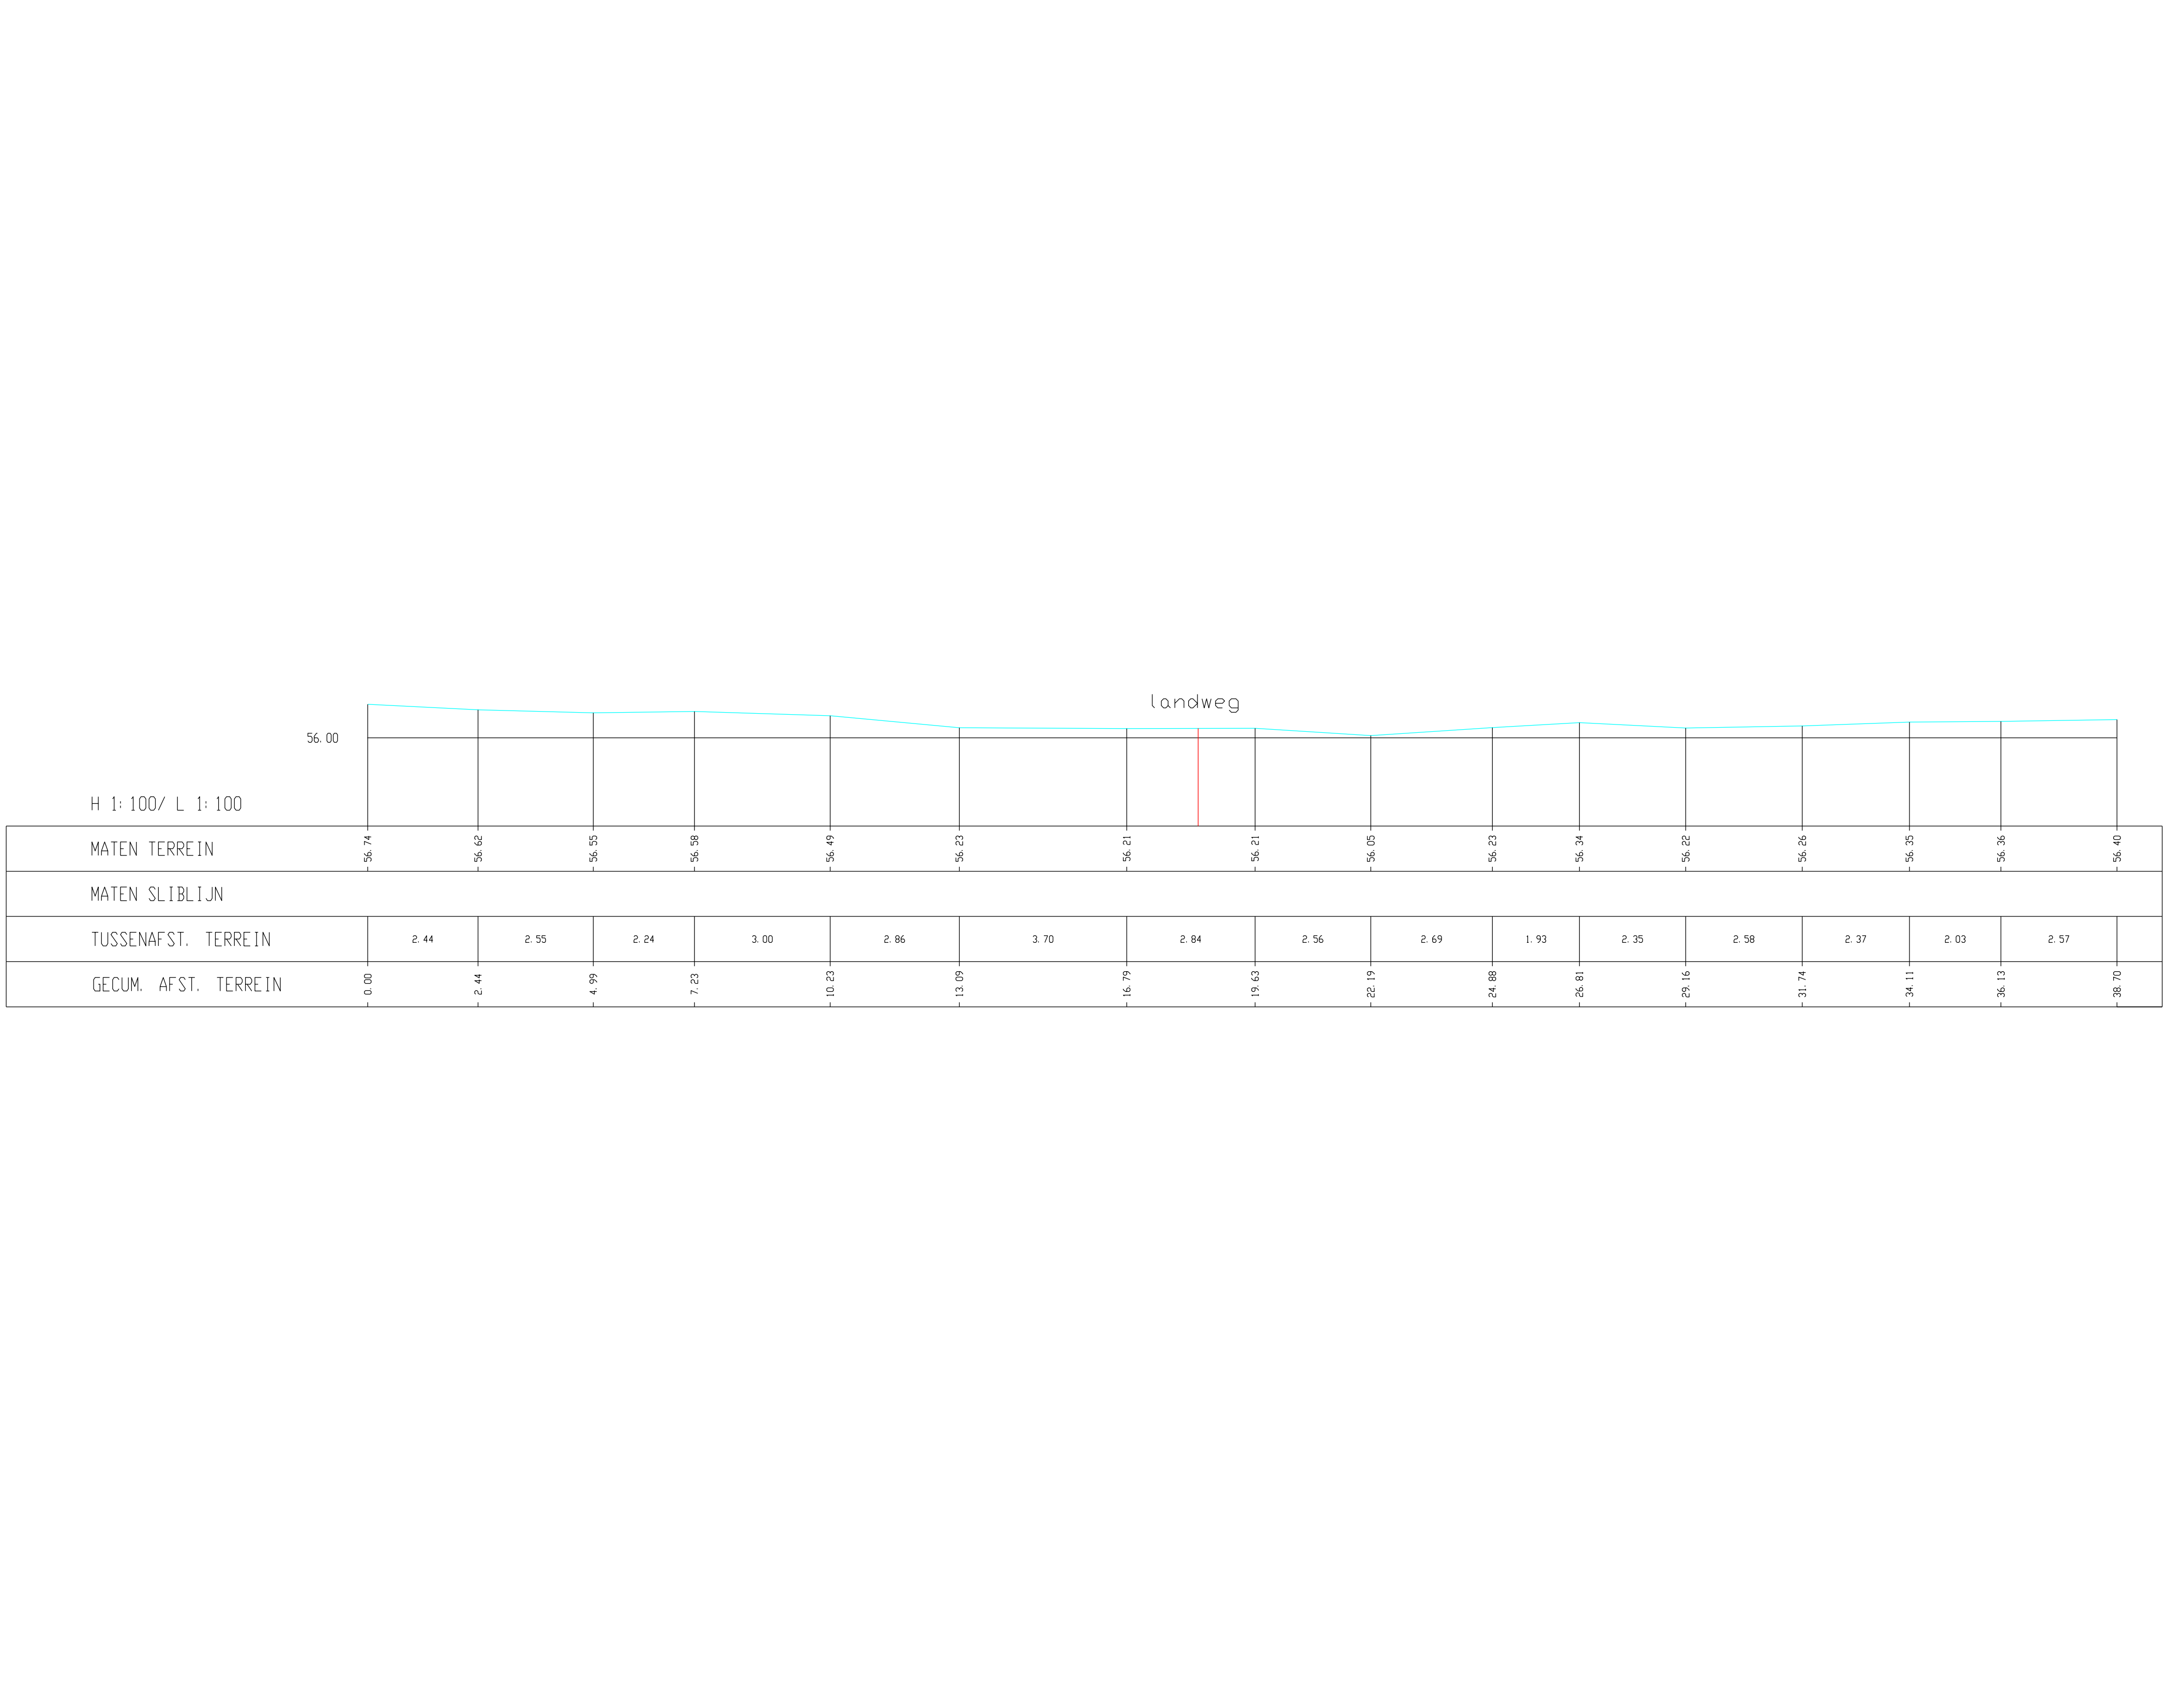

H 1: 100/ L 1: 100

landweg

56.00

MATEN TERREIN

MATEN SLIBLIJN

TUSSENAFST. TERREIN

GECUM. AFST. TERREIN