Demer, Dwarsprofiel 217

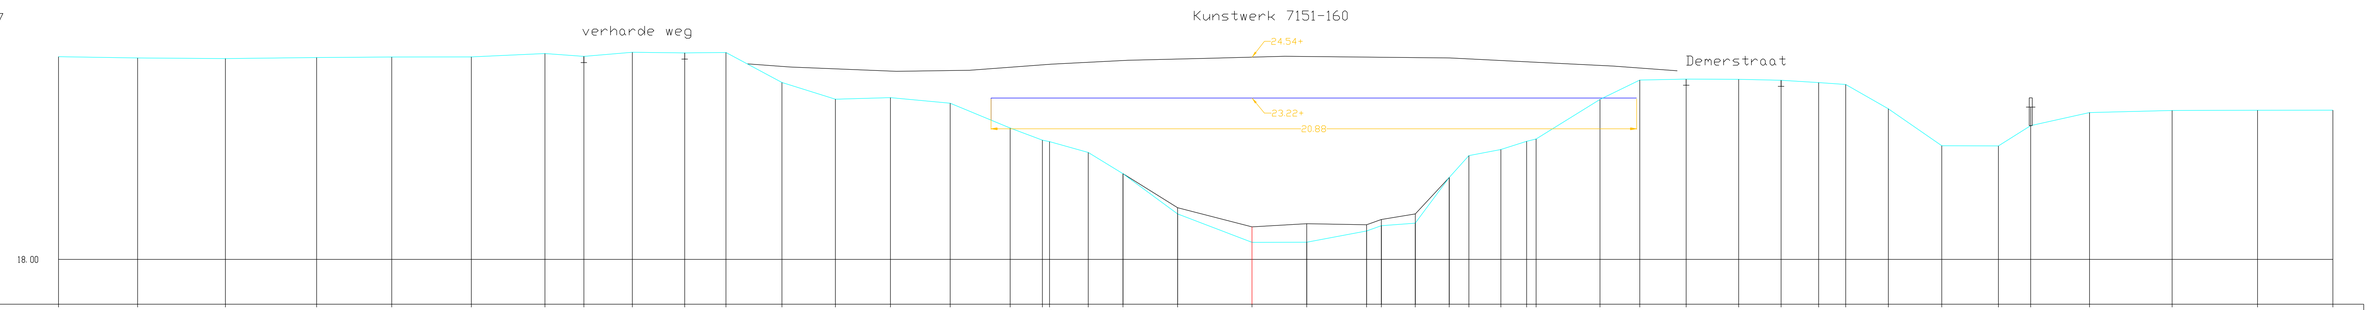

H 1:100/ L 1:100

| | | |