


Kunstwerk 7151-520 (geprojecteerd haaks op as)

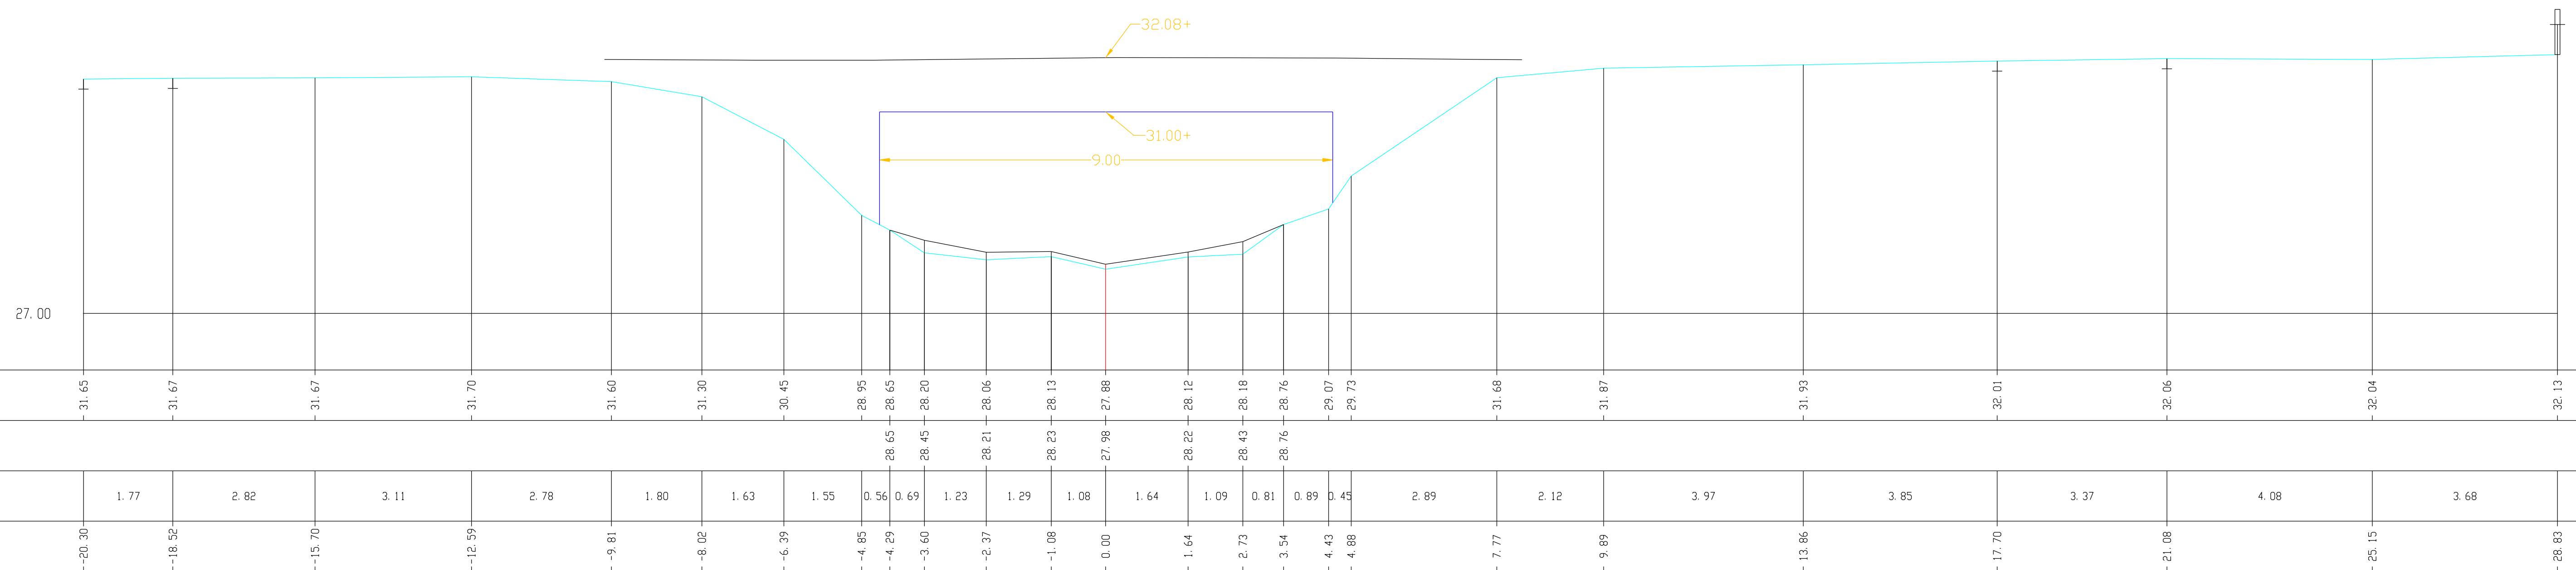

H 1: 100/ L 1: 100

MATEN TERREIN

MATEN SLIBLIJN

TUSSENAFST. TERREIN

GECUM. AFST. TERREIN