


KUNSTWERK 9512-331 (haaks geprojecteerd op as)

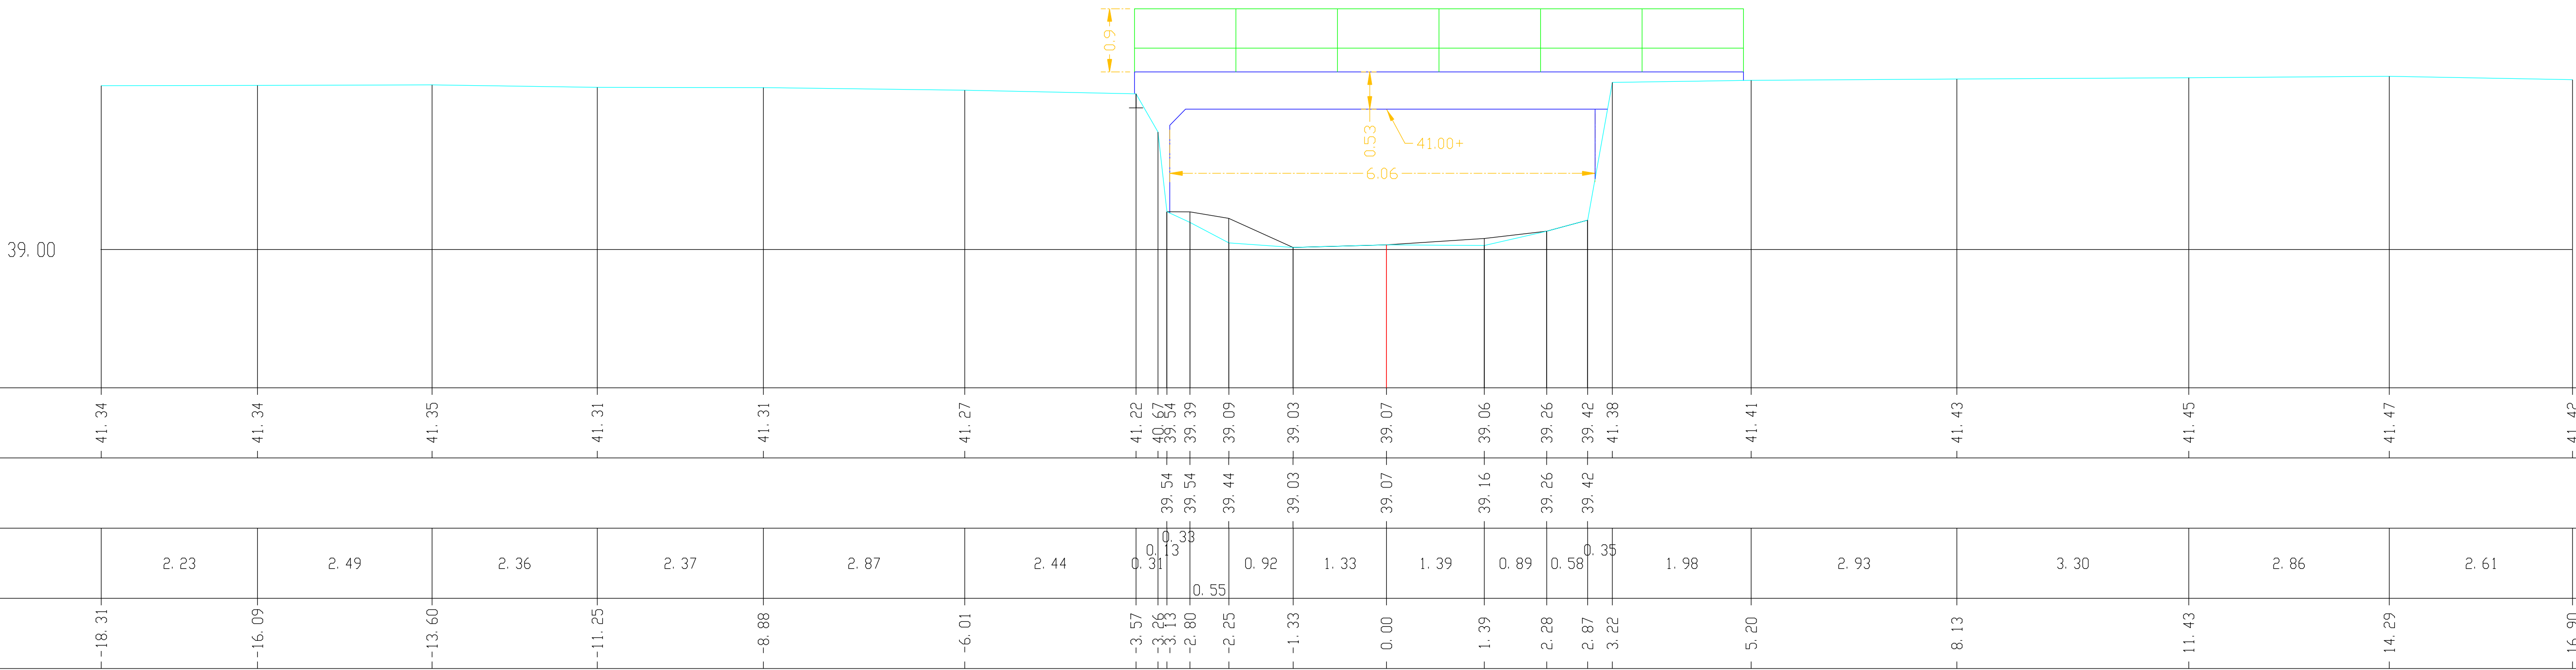

H 1: 100/ L 1: 100

MATEN TERREIN

MATEN SLIBLIJN

TUSSENAFST. TERREIN

GECUM. AFST. TERREIN