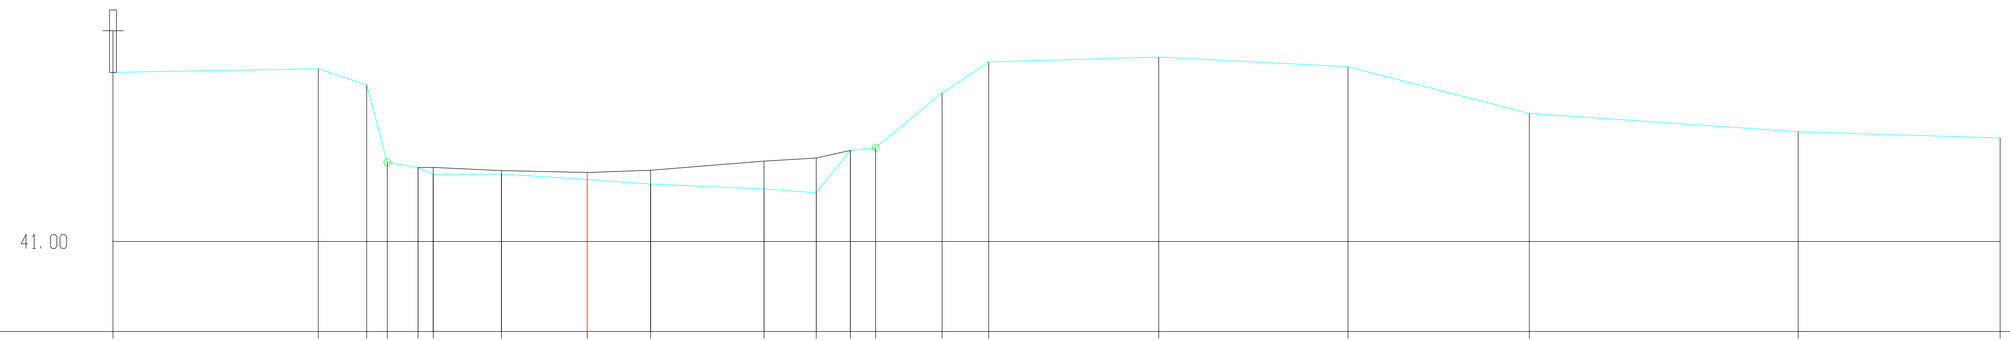

H 1:100/ L 1:100

MATEN TERREIN	43.44		43.49	43.26	42.14	42.07	41.97	41.97	41.90	41.83	41.76	41.70	42.31	42.35	43.14	43.59	43.66	43.52	42.85	42.58	42.49
MATEN SLIBLIJN						42.07	42.07	42.02	42.00	42.03	42.16	42.20	42.31								
TUSSENAFST. TERREIN		2.96	0.70	0.30	0.44	0.22	0.98	1.24	0.91	1.64	0.75	0.49	0.36	0.96	0.67	2.45	2.73	2.61	3.88	2.91	
GECUM. AFST. TERREIN	-6.84		-3.88	-3.18	-2.88	-2.44	-2.22	-1.24	0.00	0.91	2.55	3.30	3.80	4.16	5.12	5.79	8.24	10.97	13.59	17.46	20.37