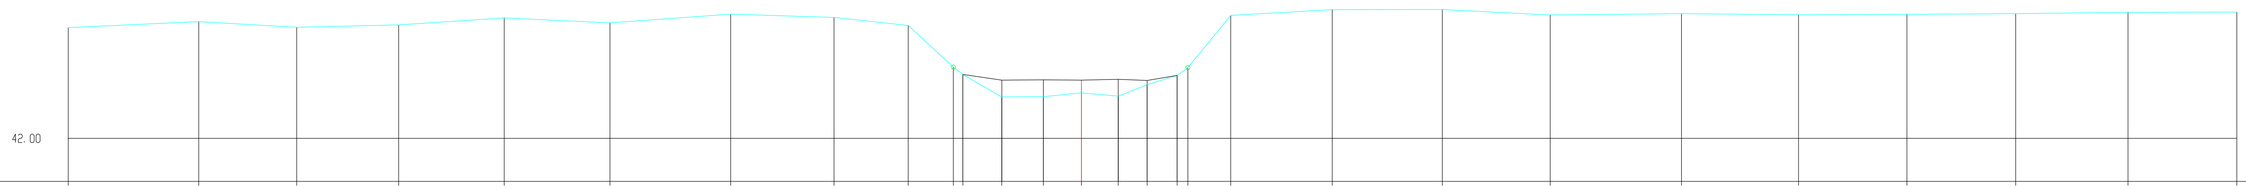


H 1:100/ L 1:100

| | | | | | | | | | | | | | | | | | | | | | | | | | | |
|---|---|---|---|---|---|---|---|---|---|---|---|---|---|---|---|---|---|---|---|---|---|---|---|---|---|---|
| MATEN TERREIN | 44.63 | 44.77 | 44.63 | 44.69 | 44.86 | 44.74 | 44.95 | 44.87 | 44.68 | 43.69 | 43.51 | 42.98 | 42.99 | 43.08 | 43.00 | 43.27 | 43.49 | 43.68 | 44.91 | 45.05 | 45.05 | 44.93 | 44.96 | 44.93 | 44.94 | 44.96 | 44.99 | 45.00 |
| MATEN SLIBLIJN | | | | | | | | | | 43.51 | | 43.38 | 43.39 | 43.38 | 43.40 | 43.37 | 43.49 | | | | | | | | | | | |
| TUSSENAFST. TERREIN | | 3.09 | 2.32 | 2.42 | 2.50 | 2.51 | 2.86 | 2.45 | 1.76 | 1.07 | 0.23 | 0.92 | 0.99 | 0.90 | 0.87 | 0.69 | 0.71 | 0.26 | 1.01 | 2.41 | 2.61 | 2.56 | 3.12 | 2.77 | 2.57 | 2.58 | 2.66 | 2.58 |
| GECUM. AFST. TERREIN | -24.03 | -20.94 | -18.61 | -16.19 | -13.69 | -11.18 | -8.32 | -5.87 | -4.11 | -3.04 | -2.81 | -1.89 | -0.90 | 0.00 | 0.87 | 1.56 | 2.27 | 2.53 | 3.54 | 5.95 | 8.56 | 11.12 | 14.23 | 17.01 | 19.58 | 22.16 | 24.82 | 27.40 |