


H 1:100/ L 1:100

31.00

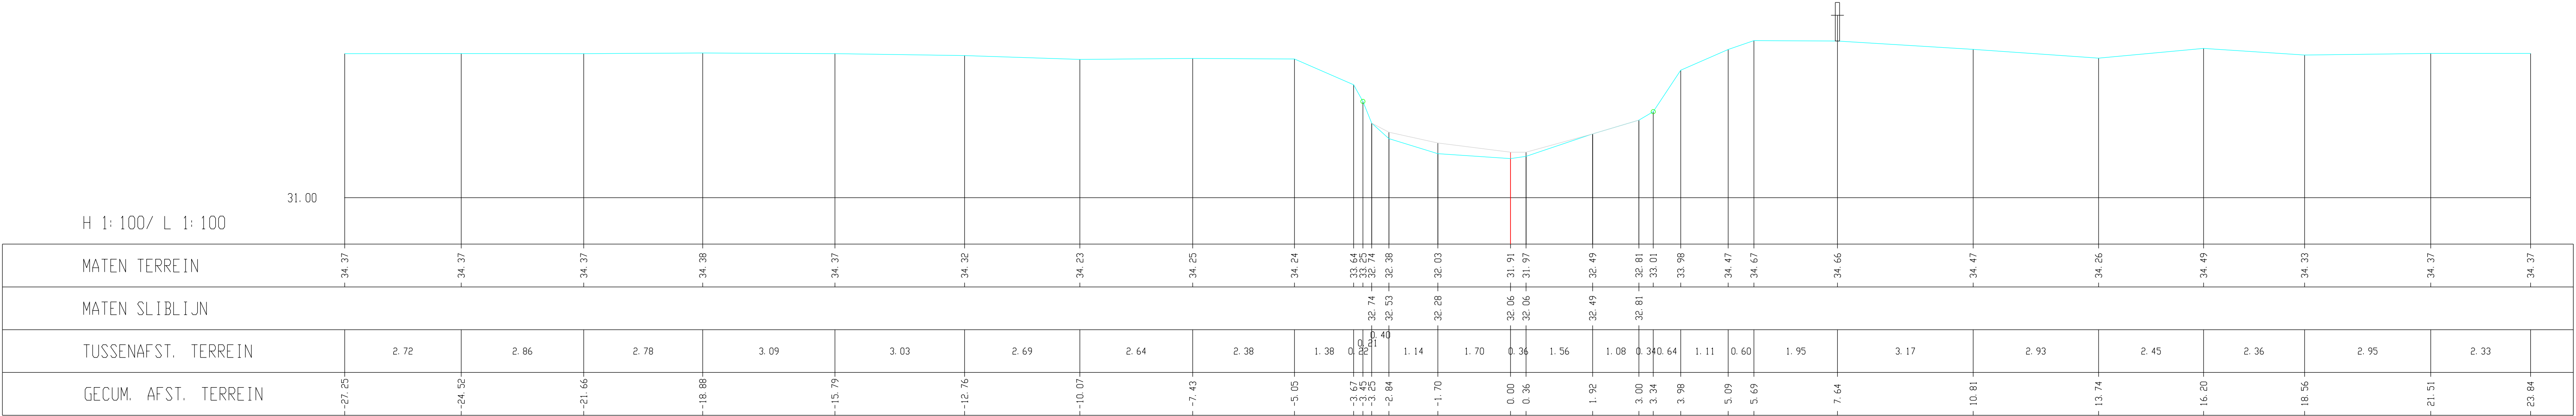

MATEN TERREIN

MATEN SLIBLIJN

TUSSENAFST. TERREIN

GECEM. AFST. TERREIN