




Donnel, Dwarsprofiel 362

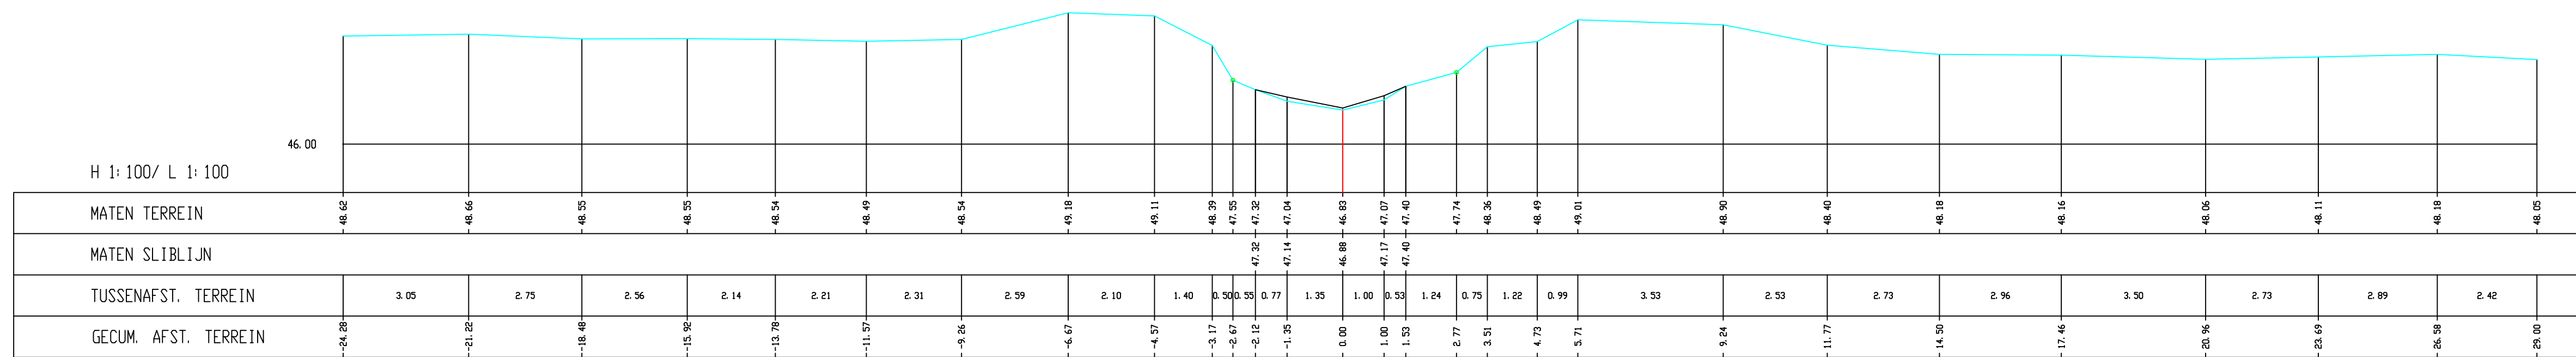


Donnel, Dwarsprofiel 363

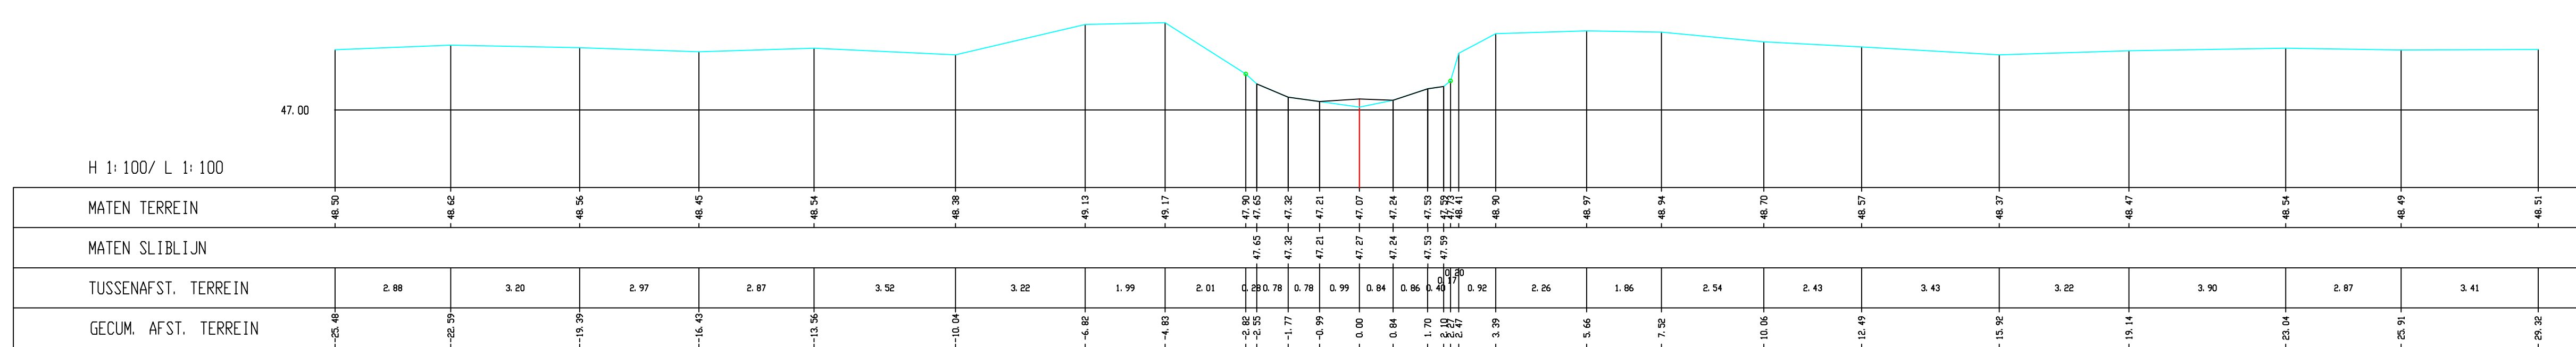


Donnel, Dwarsprofiel 364

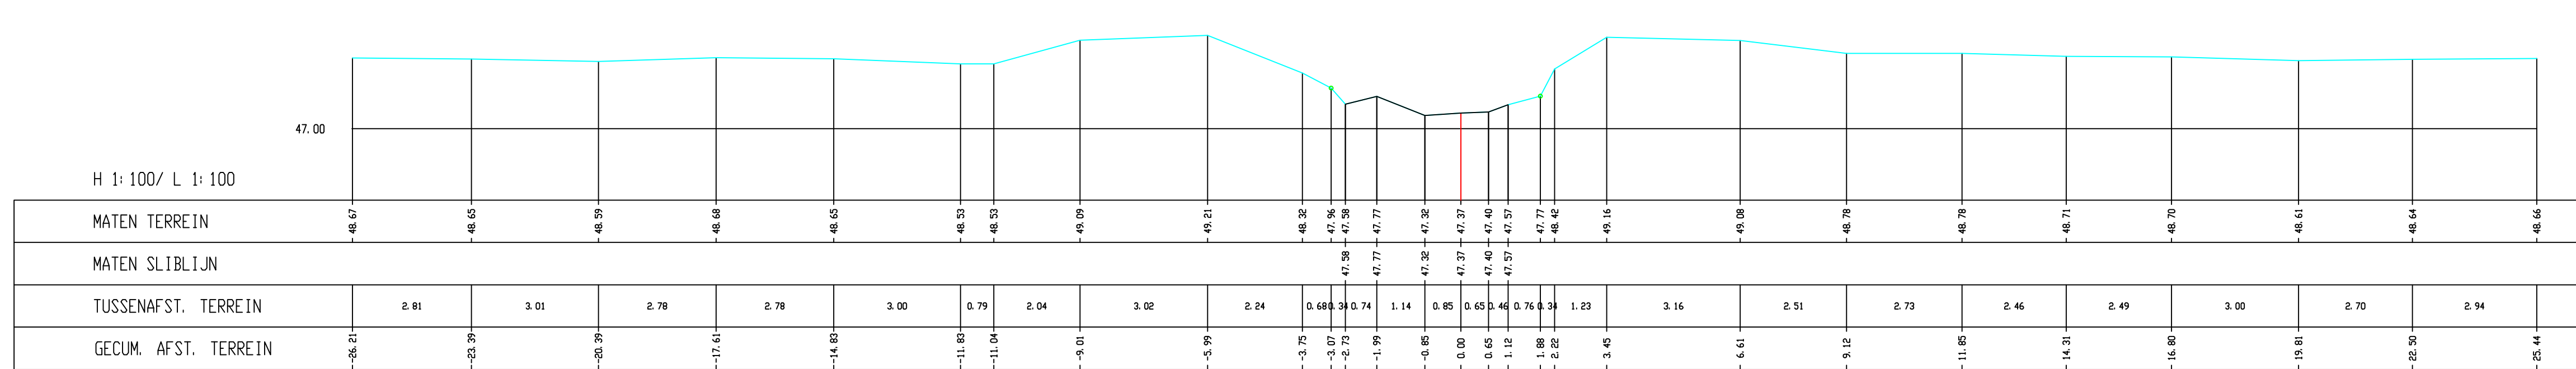

Donnel, Dwarsprofiel 365

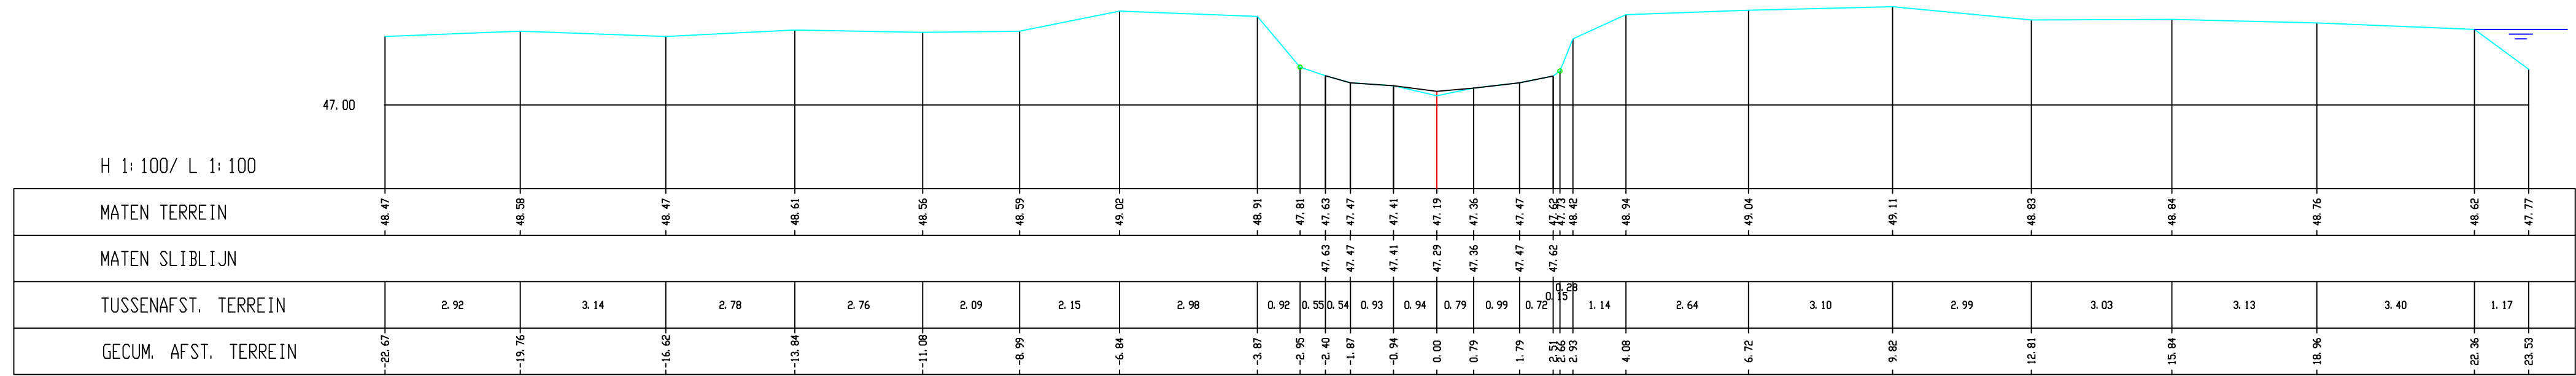

Donnel, Dwarsprofiel 366

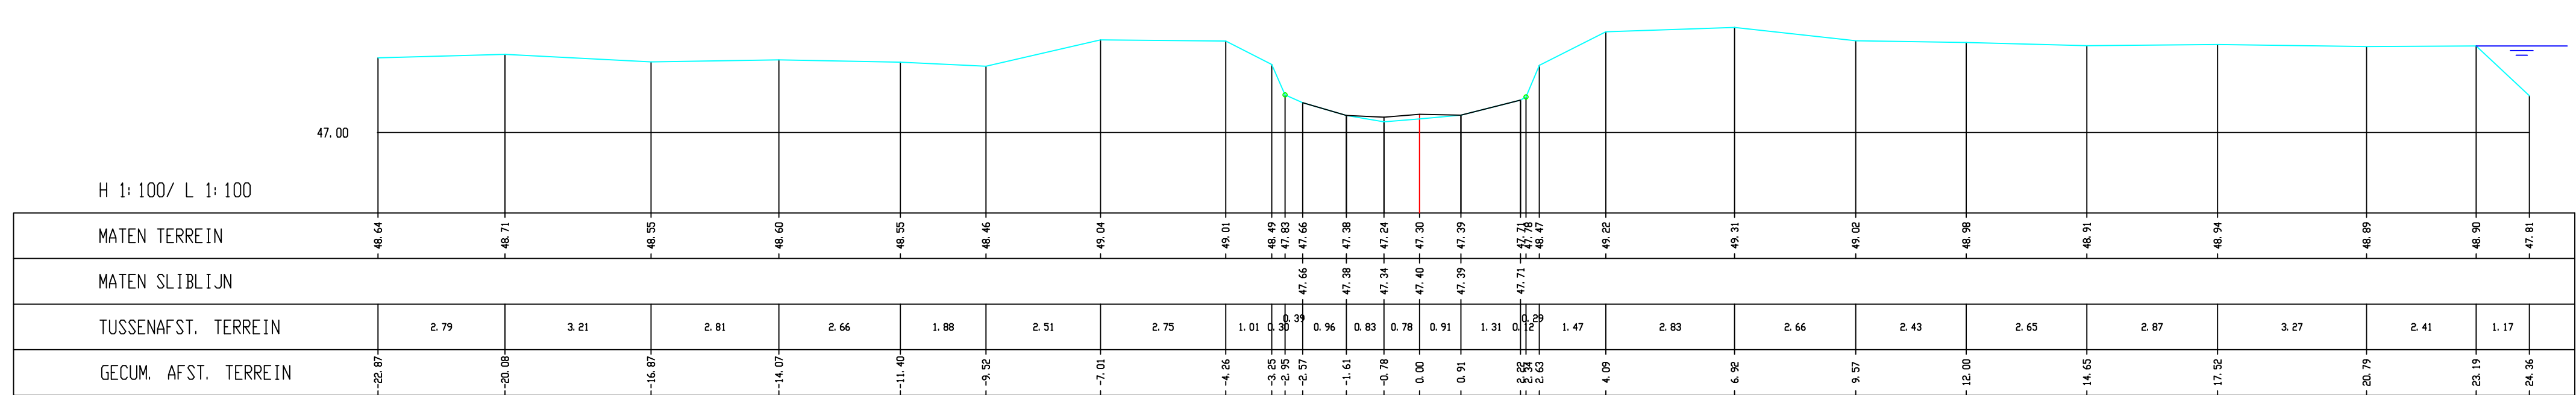

Donnel, Dwarsprofiel 367

MINISTERIE VAN de Vlaamse Gemeenschap
DEPARTEMENT LEEFMILIEU EN INFRASTRUCTUUR



ADMINISTRATIE MILIEU-, NATUUR-, LAND- EN WATERBEHEER
AFDELING WATER

Topografische opmetingen van waterlopen:
Donnel, vallei Donnel

Perceel 7
Donnel

Opgeaakt door :
GEOMJ B.V.
Raadhuisstraat 42
6061 EA
Posterholt
Nederland
tel. 0031 (0)475402829
fax. 0031 (0)475401255
Datum : 12-07-2001

DWARSPROFIELEN
362 t/m 367

Datum ontvangen
Nagezien door de adjunct van de directeur

Ir. Filip Raymaekers
Voorgesteld door de afdelingshoofd

Ir. Paul Thomas
Goedgekeurd door de directeur-generaal

Jean-Pierre Helman
Datum

Overzicht kaartbladen

INDEX	DATUM	WILZIGINGEN	GETEKEND	NAGEZIEN
A				
B				
C				

PLAN NR. 61
TOTAAL : 71

SCHAAL: 1 : 100

Besteknr.
L 2000 S 0017 X