




Dommel, Dwarsprofiel 402

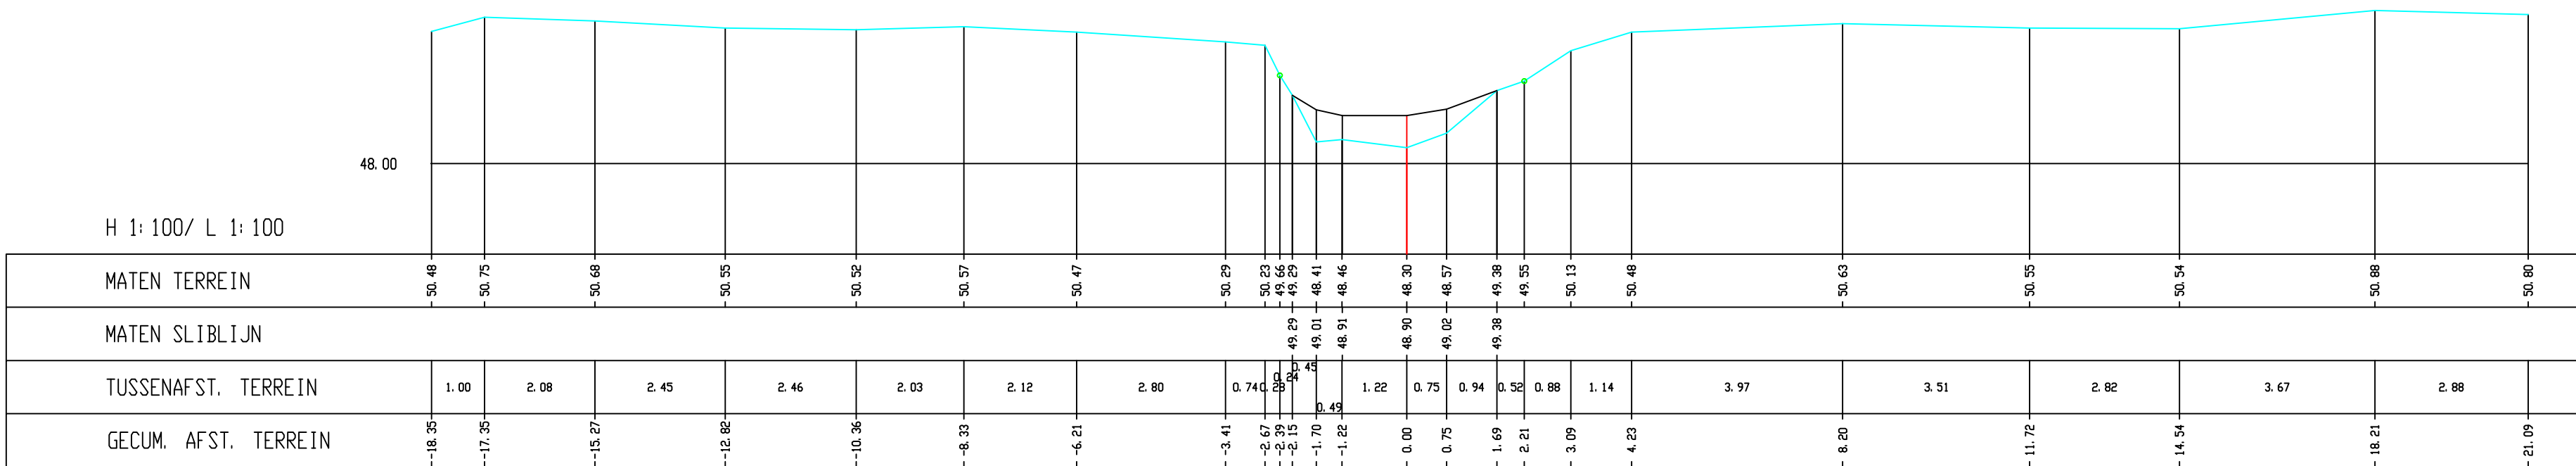


Dommel, Dwarsprofiel 403

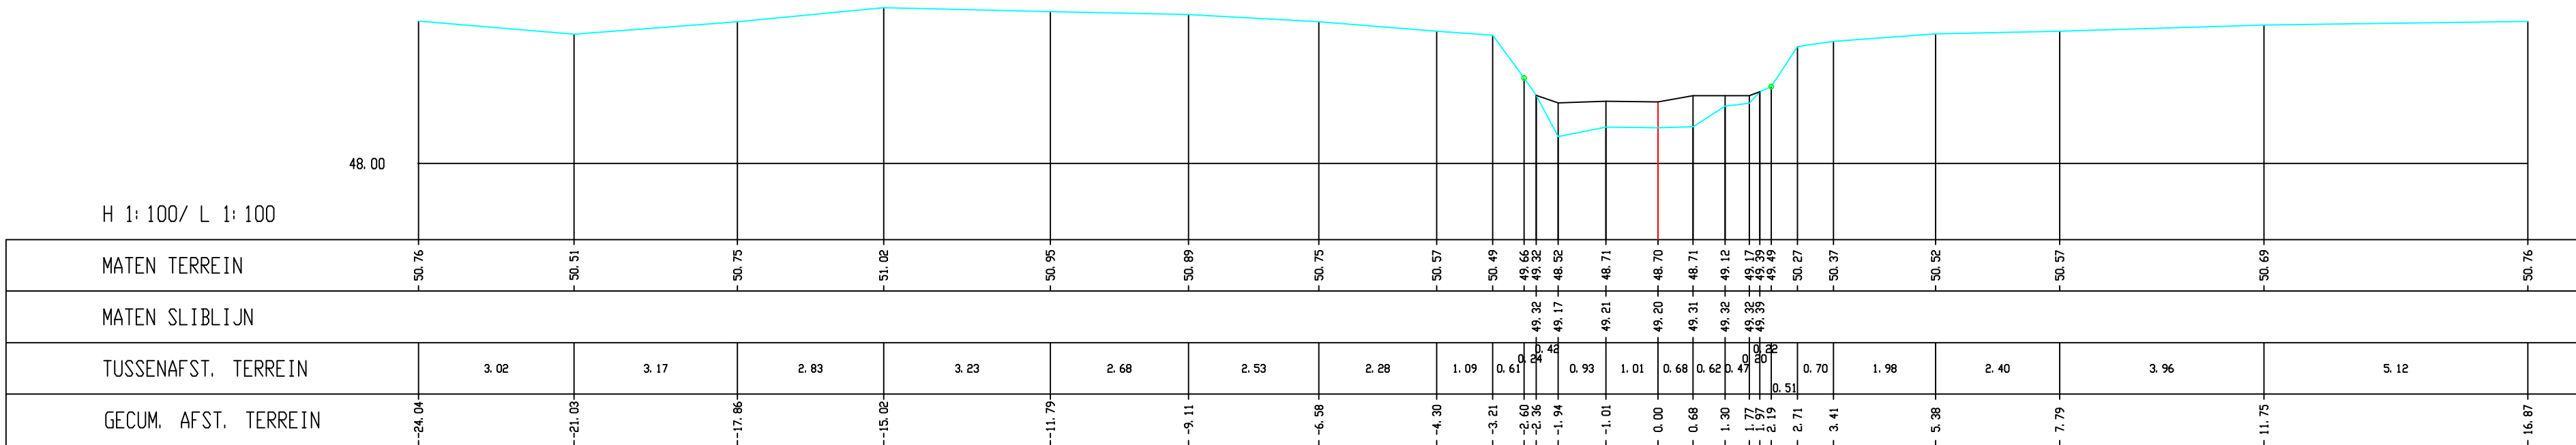


Dommel, Dwarsprofiel 404

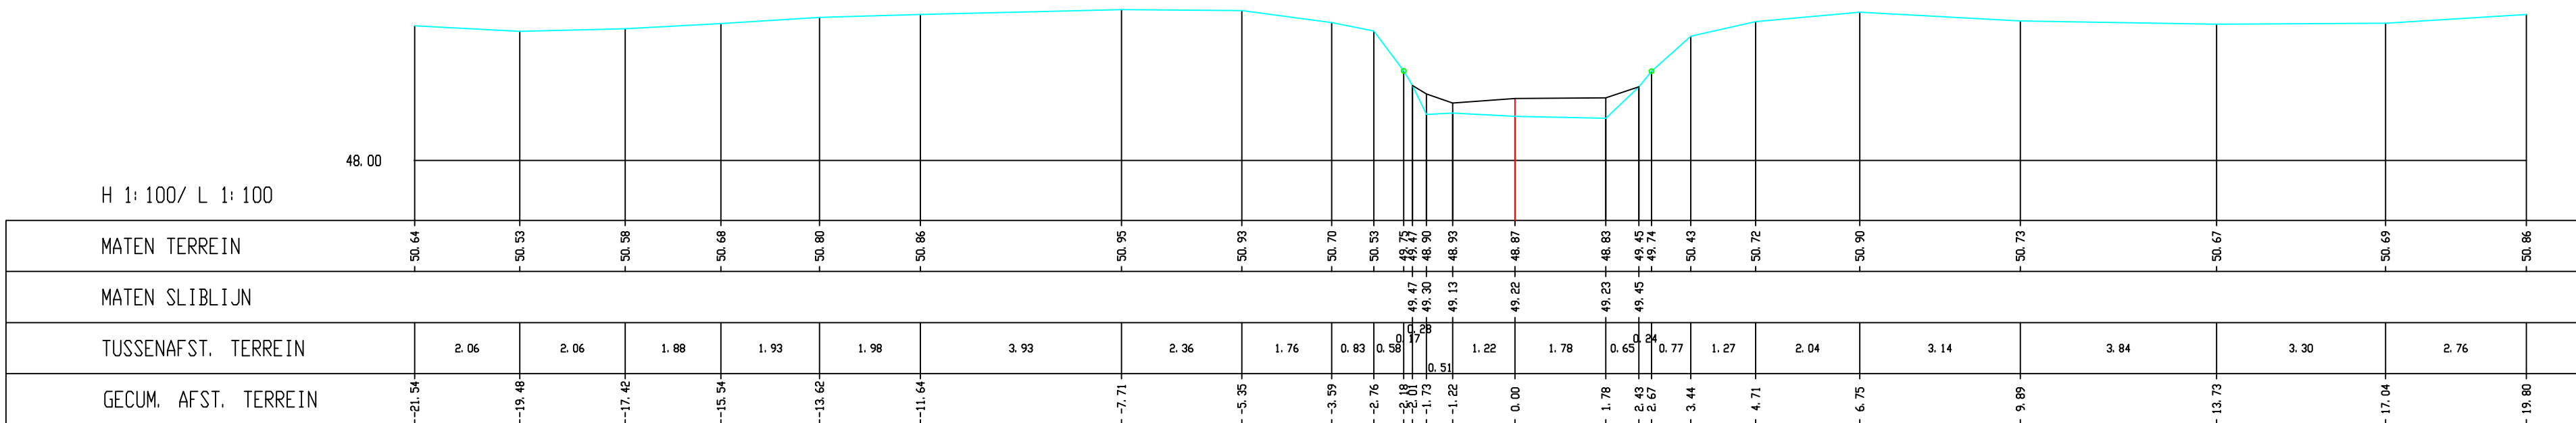


Dommel, Dwarsprofiel 405

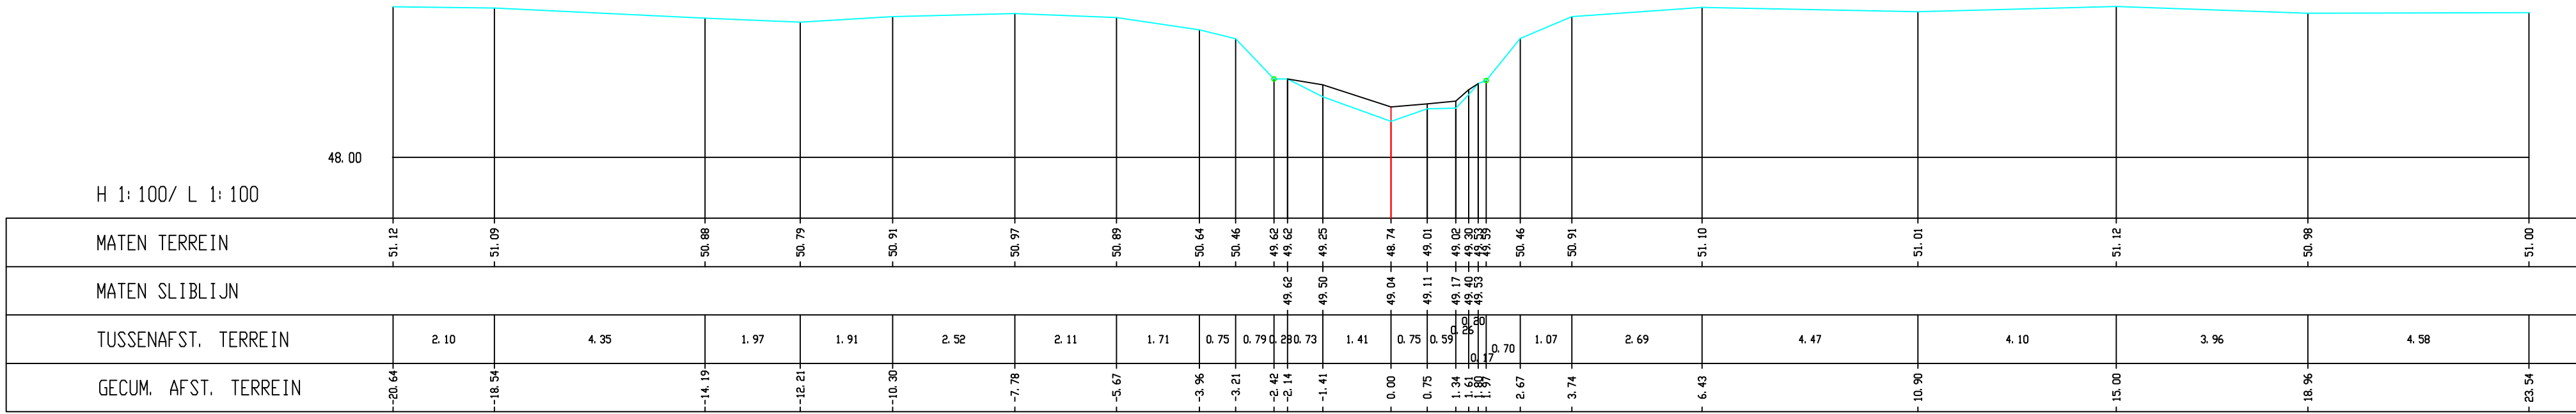


Dommel, Dwarsprofiel 406

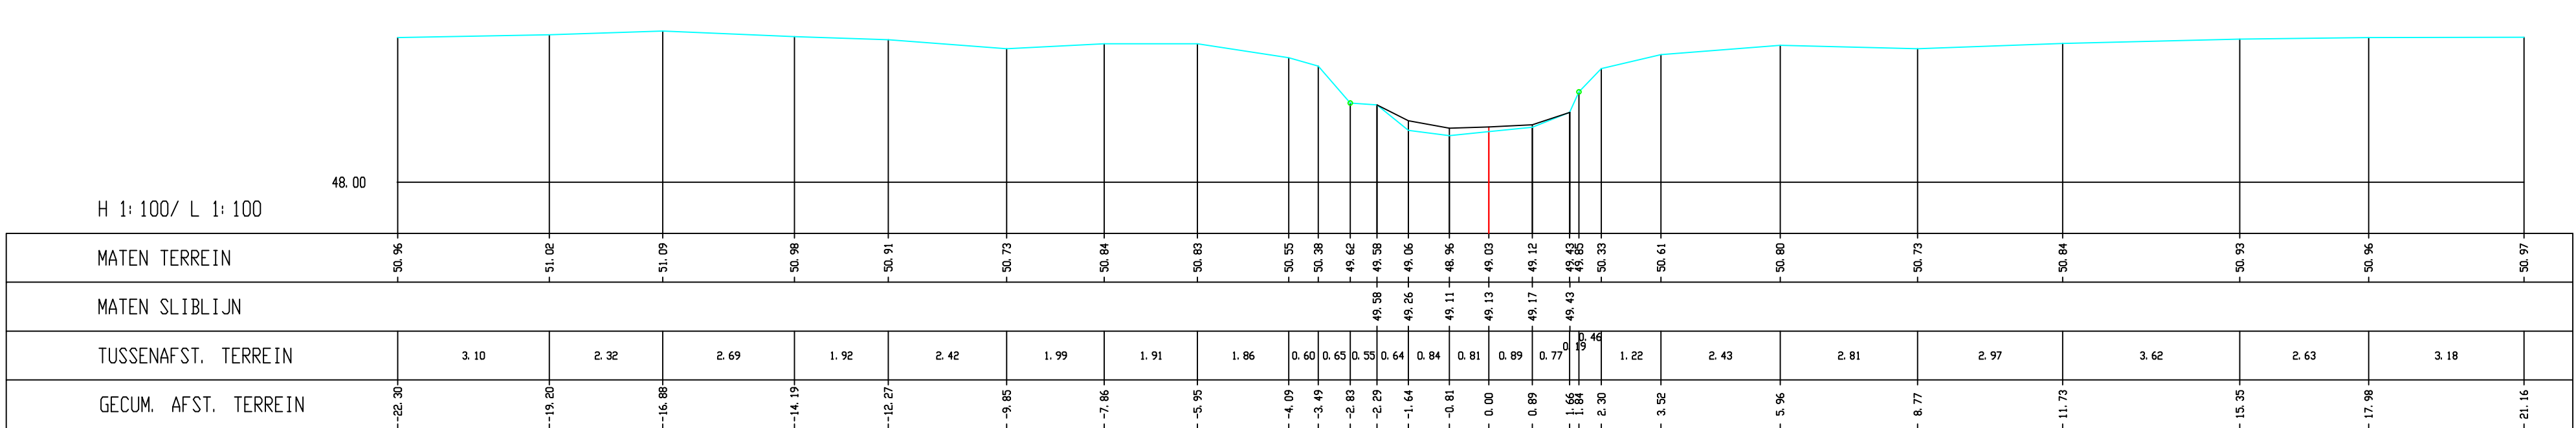


Dommel, Dwarsprofiel 407

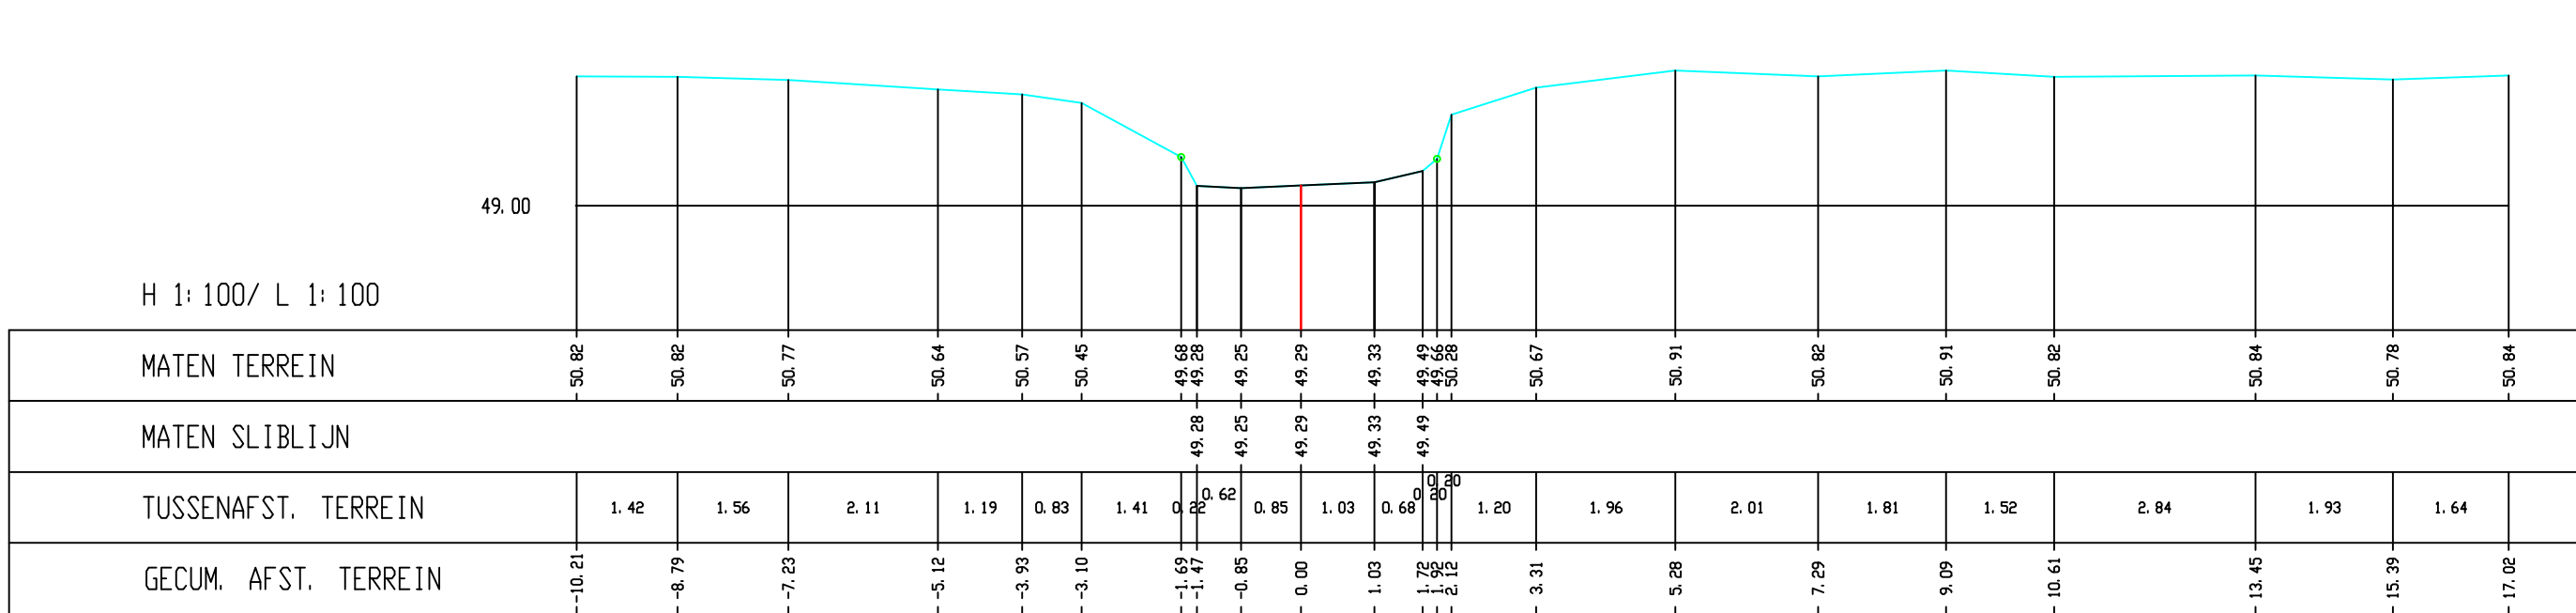

Dommel, Dwarsprofiel 407a

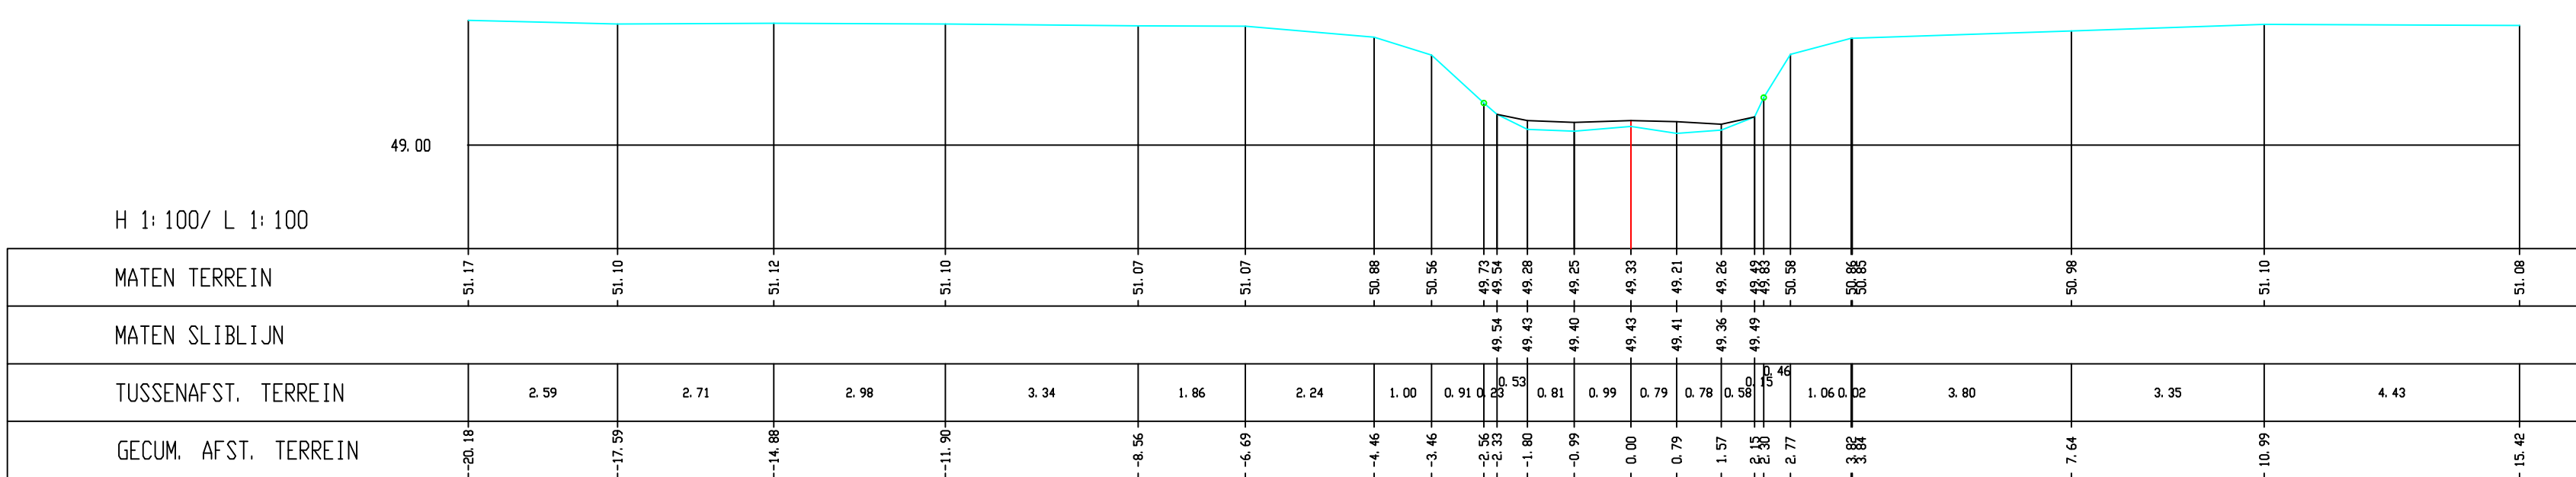

Dommel, Dwarsprofiel 408

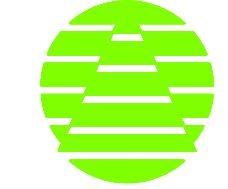

MINISTERIE VAN DE VLAAMSE GEMEENSCHAP
DEPARTEMENT LEEFMILIEU EN INFRASTRUCTUUR

ADMINISTRATIE MILIEU-, NATUUR-, LAND- EN WATERBEHEER
AFDELING WATER

Topografische opmetingen van waterlopen:
Dommel, vallei Dommel

Perceel 7
Dommel

Opgemaakt door :
GEOMJ B.V.
Raadhuisstraat 42
6061 EA
Posterholt
Nederland
tel. 0031 (0)475402829
fax. 0031 (0)475401255
Datum : 12-07-2001

DWARSPROFIELEN
402 t/m 408

Datum ontvangst
Nagezien door de adjunct van de directeur

ir. Filip Raymaekers
Voorgesteld door de afdelingshoofd

Datum

Overzicht kaartbladen

ir. Paul Thomas
Goedgekeurd door de directeur-generaal

Datum

INDEX

DATUM

VLIJZINGEN

GETEKEND

NAGEZIEN

A

B

C

PLAN NR. 67
TOTAAL : 71

SCHAAL: 1 : 100

Besteknr.
L 2000 S 0017 X