151 P.K. 7.03946

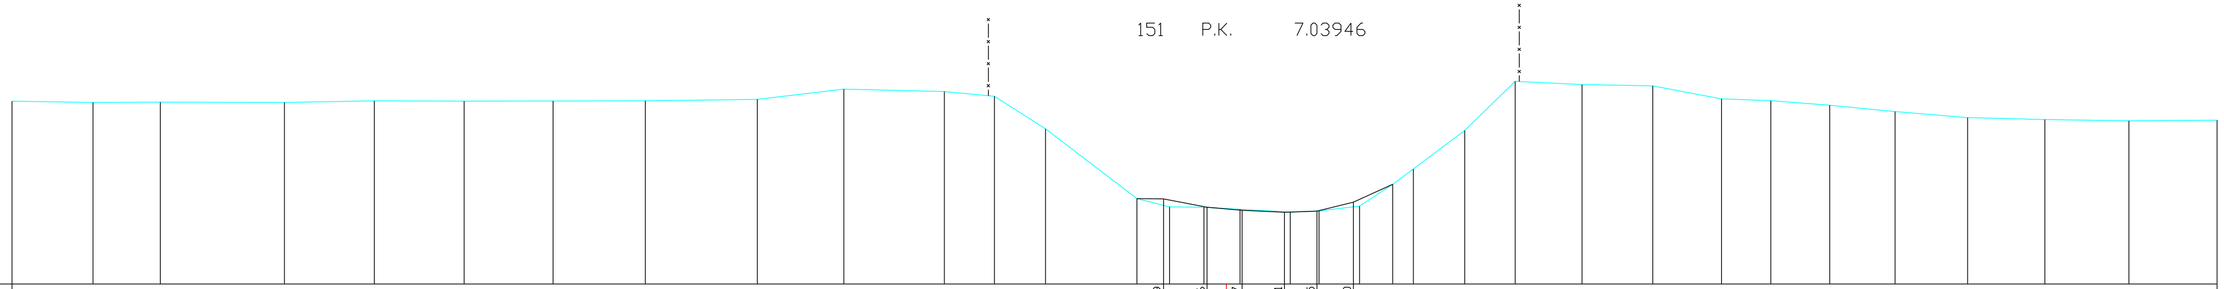

SCHALEN
HOOGTE 1: 100.00
LENGTE 1: 100.00
REFERENTIEVLAK 20.00

MATEN SLIB	
TUSSENAFSTANDEN SLIB	
GEKUMULEERDE AFSTANDEN SLIB	-34.10	27.83
MATEN TERREIN	25.14	25.10	25.11	25.10	25.14	25.13	25.14	25.14	25.19	25.47	25.40	25.27	24.36		22.40	22.17	22.16	22.10	22.02	22.05	22.19	22.80	23.23	24.31	25.69	25.60	25.56	25.20	25.15	25.02	24.84	24.67	24.62	24.58	24.60
TUSSENAFSTANDEN TERREIN		2.27	1.89	3.48	2.53	2.52	2.50	2.59	3.15	2.43	2.82	1.40	1.43	2.56	0.92	0.96	1.02		1.41	0.81	1.14	0.93	0.52	1.44	1.41	1.88	1.99	1.93	1.38	1.65	1.84	2.04	2.17	2.36	2.47
GEKUMULEERDE AFSTANDEN TERREIN	-34.10	-31.83	-29.94	-26.45	-23.93	-21.41	-18.91	-16.32	-13.17	-10.74	-7.92	-6.51	-5.08		-2.51	-1.59	-0.63	0.39	1.80	2.61	3.75	4.67	5.26	6.70	8.12	9.99	11.98	13.91	15.29	16.95	18.78	20.82	22.99	25.36	27.83

MATEN SLIB															22.39	22.16	22.07		22.01	22.05	22.30																					
TUSSENAFSTANDEN SLIB																1.22	0.99		1.19	0.91	1.02																					
GEKUMULEERDE AFSTANDEN SLIB															-1.76	-0.54		0.45	1.64	2.55	3.57																					
MATEN TERREIN																						22.80	23.23	24.31	25.69	25.60	25.56	25.20	25.15	25.02	24.84	24.67	24.62	24.58	24.60
TUSSENAFSTANDEN TERREIN																						0.93	0.52	1.44	1.41	1.88	1.99	1.93	1.38	1.65	1.84	2.04	2.17	2.36	2.47
GEKUMULEERDE AFSTANDEN TERREIN																						4.67	5.26	6.70	8.12	9.99	11.98	13.91	15.29	16.95	18.78	20.82	22.99	25.36	27.83