161 F.R. 7.49550

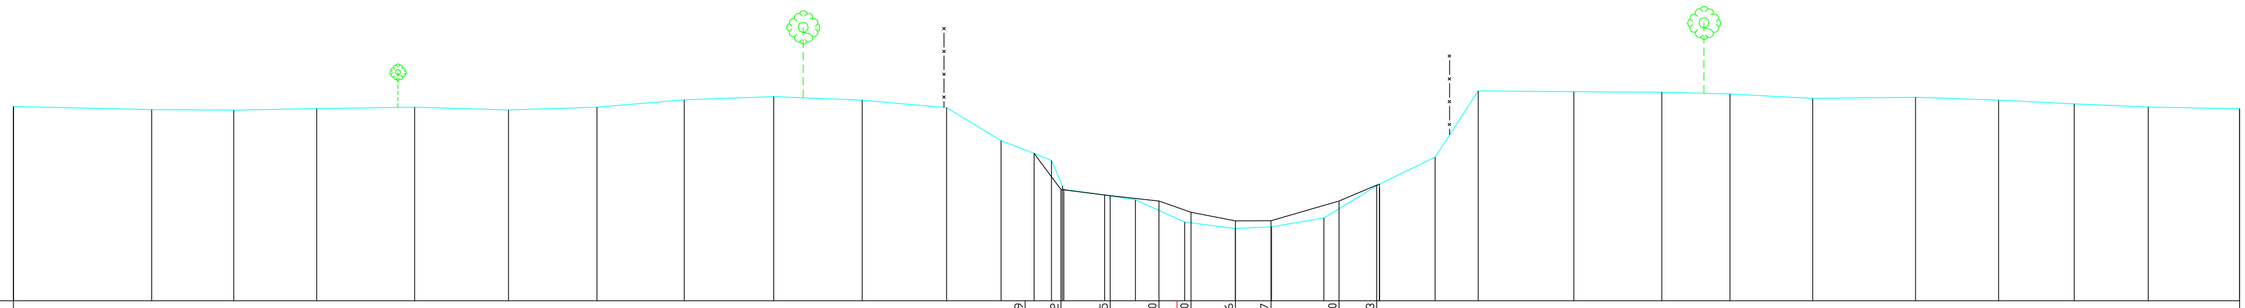

SCHALEN
HOOGTE 1: 100.00
LENGTE 1: 100.00
REFERENTIEVLAK 20.00

MATEN SLIB	
TUSSENAFSTANDEN SLIB	
GEKUMULEERDE AFSTANDEN SLIB	-31.56	
MATEN TERREIN	25.27	
TUSSENAFSTANDEN TERREIN	
GEKUMULEERDE AFSTANDEN TERREIN	-31.56	

MATEN SLIB	23.99	23.02	22.85	22.70	22.40	22.16	22.17	22.70	23.13																																	
TUSSENAFSTANDEN SLIB		0.97	1.34	1.32	0.87	1.20	0.97	1.84	1.02	23.40																															
GEKUMULEERDE AFSTANDEN SLIB	-4.12	-3.15	-1.81	-0.49	0.38	1.58	2.55	4.39	5.42	28.82																															
MATEN TERREIN	24.09	23.80	23.02	22.86	22.74	22.13	21.95	22.00	22.24	23.14	23.16	23.89	25.69	25.66	25.65	25.60	25.48	25.51	25.44	25.34	25.25	25.20																				
TUSSENAFSTANDEN TERREIN	0.65	0.47	1.11	0.83	1.34	1.37	0.98	1.42	1.47	1.51	1.17	2.60	2.38	1.85	2.25	2.79	2.25	2.05	2.00	2.48																						
GEKUMULEERDE AFSTANDEN TERREIN	-4.12	-3.40	-3.07	-1.96	-1.13	0.21	1.58	2.56	3.98	5.45	5.49	7.00	8.17	10.76	13.15	14.99	17.24	20.03	22.28	24.33	26.34	28.82																				