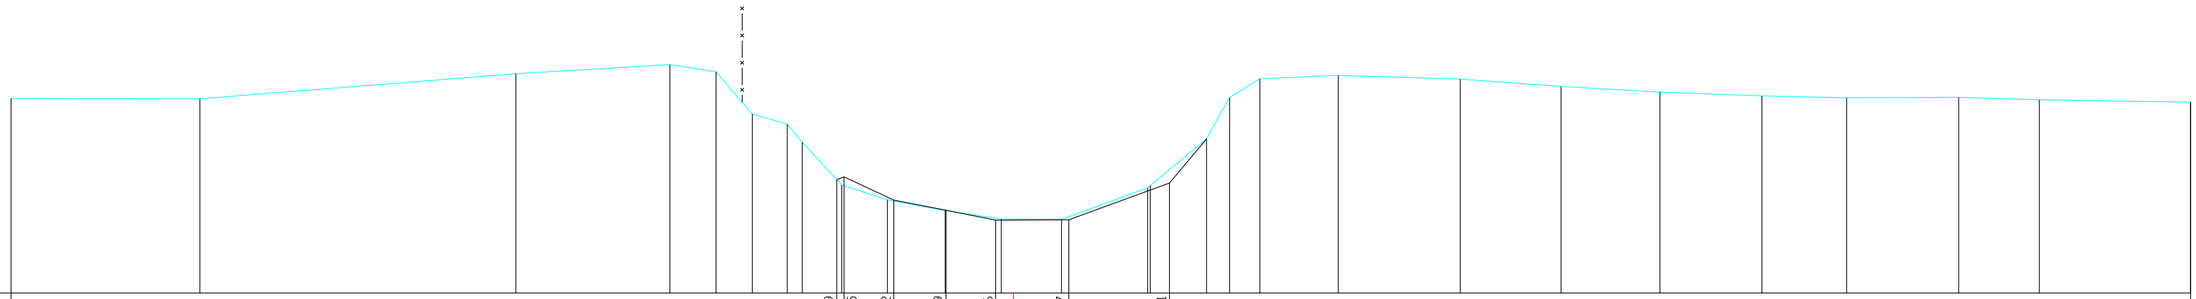

SCHALEN
HOOGTE 1: 100.00
LENGTE 1: 100.00
REFERENTIEVLAK 22.00

MATEN SLIB																																		
TUSSENAFSTANDEN SLIB																																		
GEKUMULEERDE AFSTANDEN SLIB	-22.87																																	
MATEN TERREIN	26.44																																	
TUSSENAFSTANDEN TERREIN																																		
GEKUMULEERDE AFSTANDEN TERREIN	-22.87																																	

MATEN SLIB	24.49	24.65	24.12	23.89	23.66	23.67	24.51																											
TUSSENAFSTANDEN SLIB		1.14	1.19	1.13	1.67	2.29	23.30																											
GEKUMULEERDE AFSTANDEN SLIB	-4.03	-3.87	-2.73	-1.54	-0.41	1.26	3.56	26.86																										
MATEN TERREIN	24.59	24.46	24.13	23.88	23.69	23.68	24.40	24.45	25.51	26.46	26.89	26.97	26.88	26.71	26.58	26.50	26.45	26.47	26.41	26.36														
TUSSENAFSTANDEN TERREIN	0.79	1.04		1.32	1.28	1.37	1.97	1.29	0.52	0.69	1.56	2.78	2.30	2.26	2.33	1.93	2.55	1.84	3.45															
GEKUMULEERDE AFSTANDEN TERREIN	-4.03	-3.92	-2.88	-1.56	-0.28	1.09	3.06	3.12	4.41	4.93	5.62	7.41	10.19	12.49	14.75	17.08	19.01	21.57	23.41	26.86														