KWnr. 633/30000-100

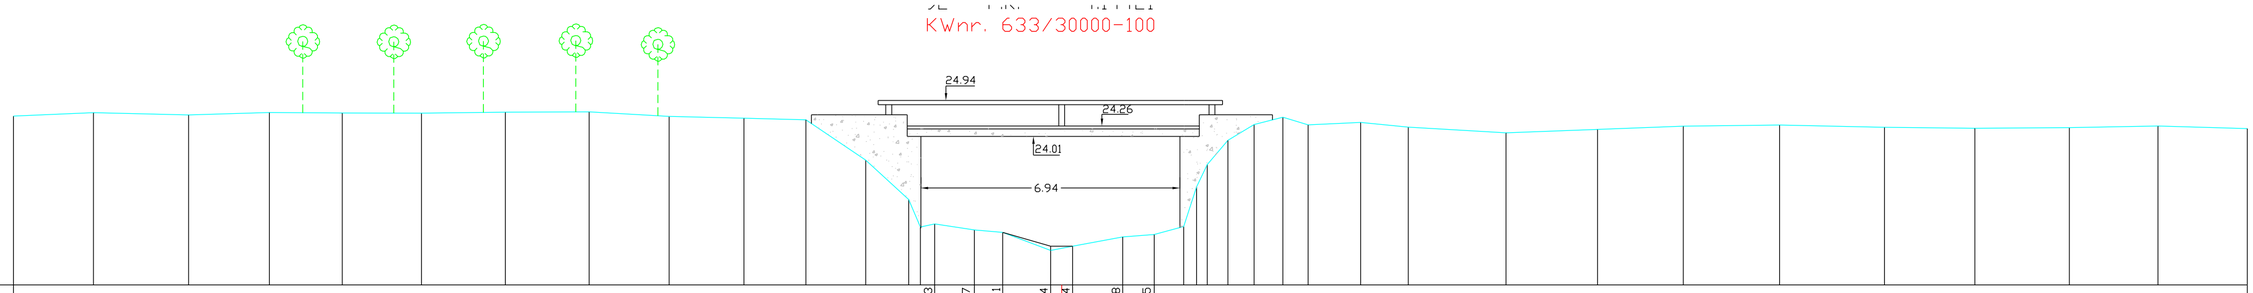

SCHALEN
HOOGTE 1: 100.00
LENGTE 1: 100.00
REFERENTIEVLAK 20.00

MATEN SLIB	
TUSSENAFSTANDEN SLIB	
GEKUMULEERDE AFSTANDEN SLIB	
MATEN TERREIN	
TUSSENAFSTANDEN TERREIN	
GEKUMULEERDE AFSTANDEN TERREIN	

MATEN SLIB	
TUSSENAFSTANDEN SLIB	
GEKUMULEERDE AFSTANDEN SLIB	
MATEN TERREIN	24.52	24.61	24.55	24.62	24.60	24.60	24.62	24.63	24.51	24.46	24.42	23.34	22.29	22.29	21.55	21.63	21.47	21.41	20.92	21.04	21.04	21.28	21.35	21.57	22.62	22.22	23.87	24.30	24.50	24.29	24.35	24.23	24.07	24.16	24.25	24.28	24.22	24.19	24.21	24.25	24.19
TUSSENAFSTANDEN TERREIN		2.14	2.55	2.17	1.95	2.12	2.25	2.25	2.14	2.01	1.66	1.60	1.15	0.31	0.39		1.06	0.76	1.28	0.59		1.34	0.85	0.79	0.34	0.28	0.55	0.70	0.77	0.67	1.41	1.28	2.62	2.45	2.30	2.58	2.81	2.42	2.53	2.37	2.39
GEKUMULEERDE AFSTANDEN TERREIN	-28.09	-25.94	-23.40	-21.23	-19.28	-17.16	-14.91	-12.66	-10.52	-8.52	-6.86	-5.25	-4.10	-3.79	-3.40		-2.34	-1.58	-0.30	0.29		1.63	2.47	3.66	3.61	3.90	4.45	5.15	5.93	6.60	8.00	9.28	11.90	14.35	16.65	19.23	22.04	24.46	26.99	29.37	31.76